


KEY PLAN

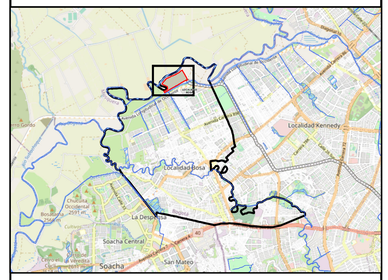

NOTAS

ÁREAS	ÁREA HA
ÁREA INTERVENCIÓN	36,2121

CONVENCIONES

CARTOGRAFÍA BASE

- Limite Municipal
- Malla Vial
- Límite - SDA
- Cuerpo de Agua
- Localidad

CARTOGRAFÍA TEMÁTICA

- Área de Influencia Directa Patio Taller

No.	PLANOS DE REFERENCIA	REV.
00		

No.	MODELO BIM DE REFERENCIA	REV.

No.	PAQUETE DE TRABAJO DE REFERENCIA	REV.
00		

MAGNA_Colombia_CTM12
Projection: Transverse_Mercator
False_Easting: 5000000,00000000
False_Northing: 2000000,00000000
Central_Meridian: -73,00000000
Scale_Factor: 0,99920000
Latitude_Of_Origin: 4,00000000
Linear Unit: Meter

METRO BOGOTÁ | GCS Consorcio Consultores PMO Bogotá | ecogerencia | CONSORCIO SUPERVISOR PLMB

DISEÑÓ: Paul Wilder Peña.
APROBÓ: A. Esterlin Lara S. 1030546396
REVISÓ: J. Andres Rodriguez M. 1105787414
DIBUJÓ: K. Lorena Niño N. 091021-0539281 CND

REVISIÓN No.	FECHA	DESCRIPCIÓN	REVISÓ	APROBÓ	APROBACIÓN CLIENTE
V03	28/04/2022	REVISIÓN GENERAL			
V02	25/04/2022	VERSIÓN APROBADA-EMITIDO PARA IMPLEMENTACIÓN			
V01	12/04/2022	VERSIÓN APROBADA-EMITIDO PARA IMPLEMENTACIÓN			
V00	30/03/2022	VERSIÓN APROBADA-EMITIDO PARA IMPLEMENTACIÓN			
VHH	02/02/2022	EMITIDO PARA REVISIÓN Y COMENTARIOS			
VGG	16/11/2021	EMITIDO PARA REVISIÓN Y COMENTARIOS			
VFF	26/10/2021	EMITIDO PARA REVISIÓN Y COMENTARIOS			
VEE	13/08/2021	EMITIDO PARA REVISIÓN Y COMENTARIOS			

METRO LINEA 1


METRO LINEA 1
CONTRATO DE CONCESION No. 163 DE 2019
PROYECTO PRIMERA LINEA DEL METRO DE BOGOTÁ - TRAMO 1

REVISO: ---
APROBÓ: ---
FECHA: 25/04/2022


Environmental & SST DEPARTMENT
Gestión Medio Ambiental - Fauna

LOCALIZACIÓN GENERAL
PATIO TALLER

PLANCHA No: L1T1-CON-AMB-PN-0010_A8_01
ESCALA: 1:100.000
REVISIÓN No. 00
PLANO No. 1 DE 1
ARCHIVO: 1_Localización General Patio Taller
FECHA: 25/04/2022

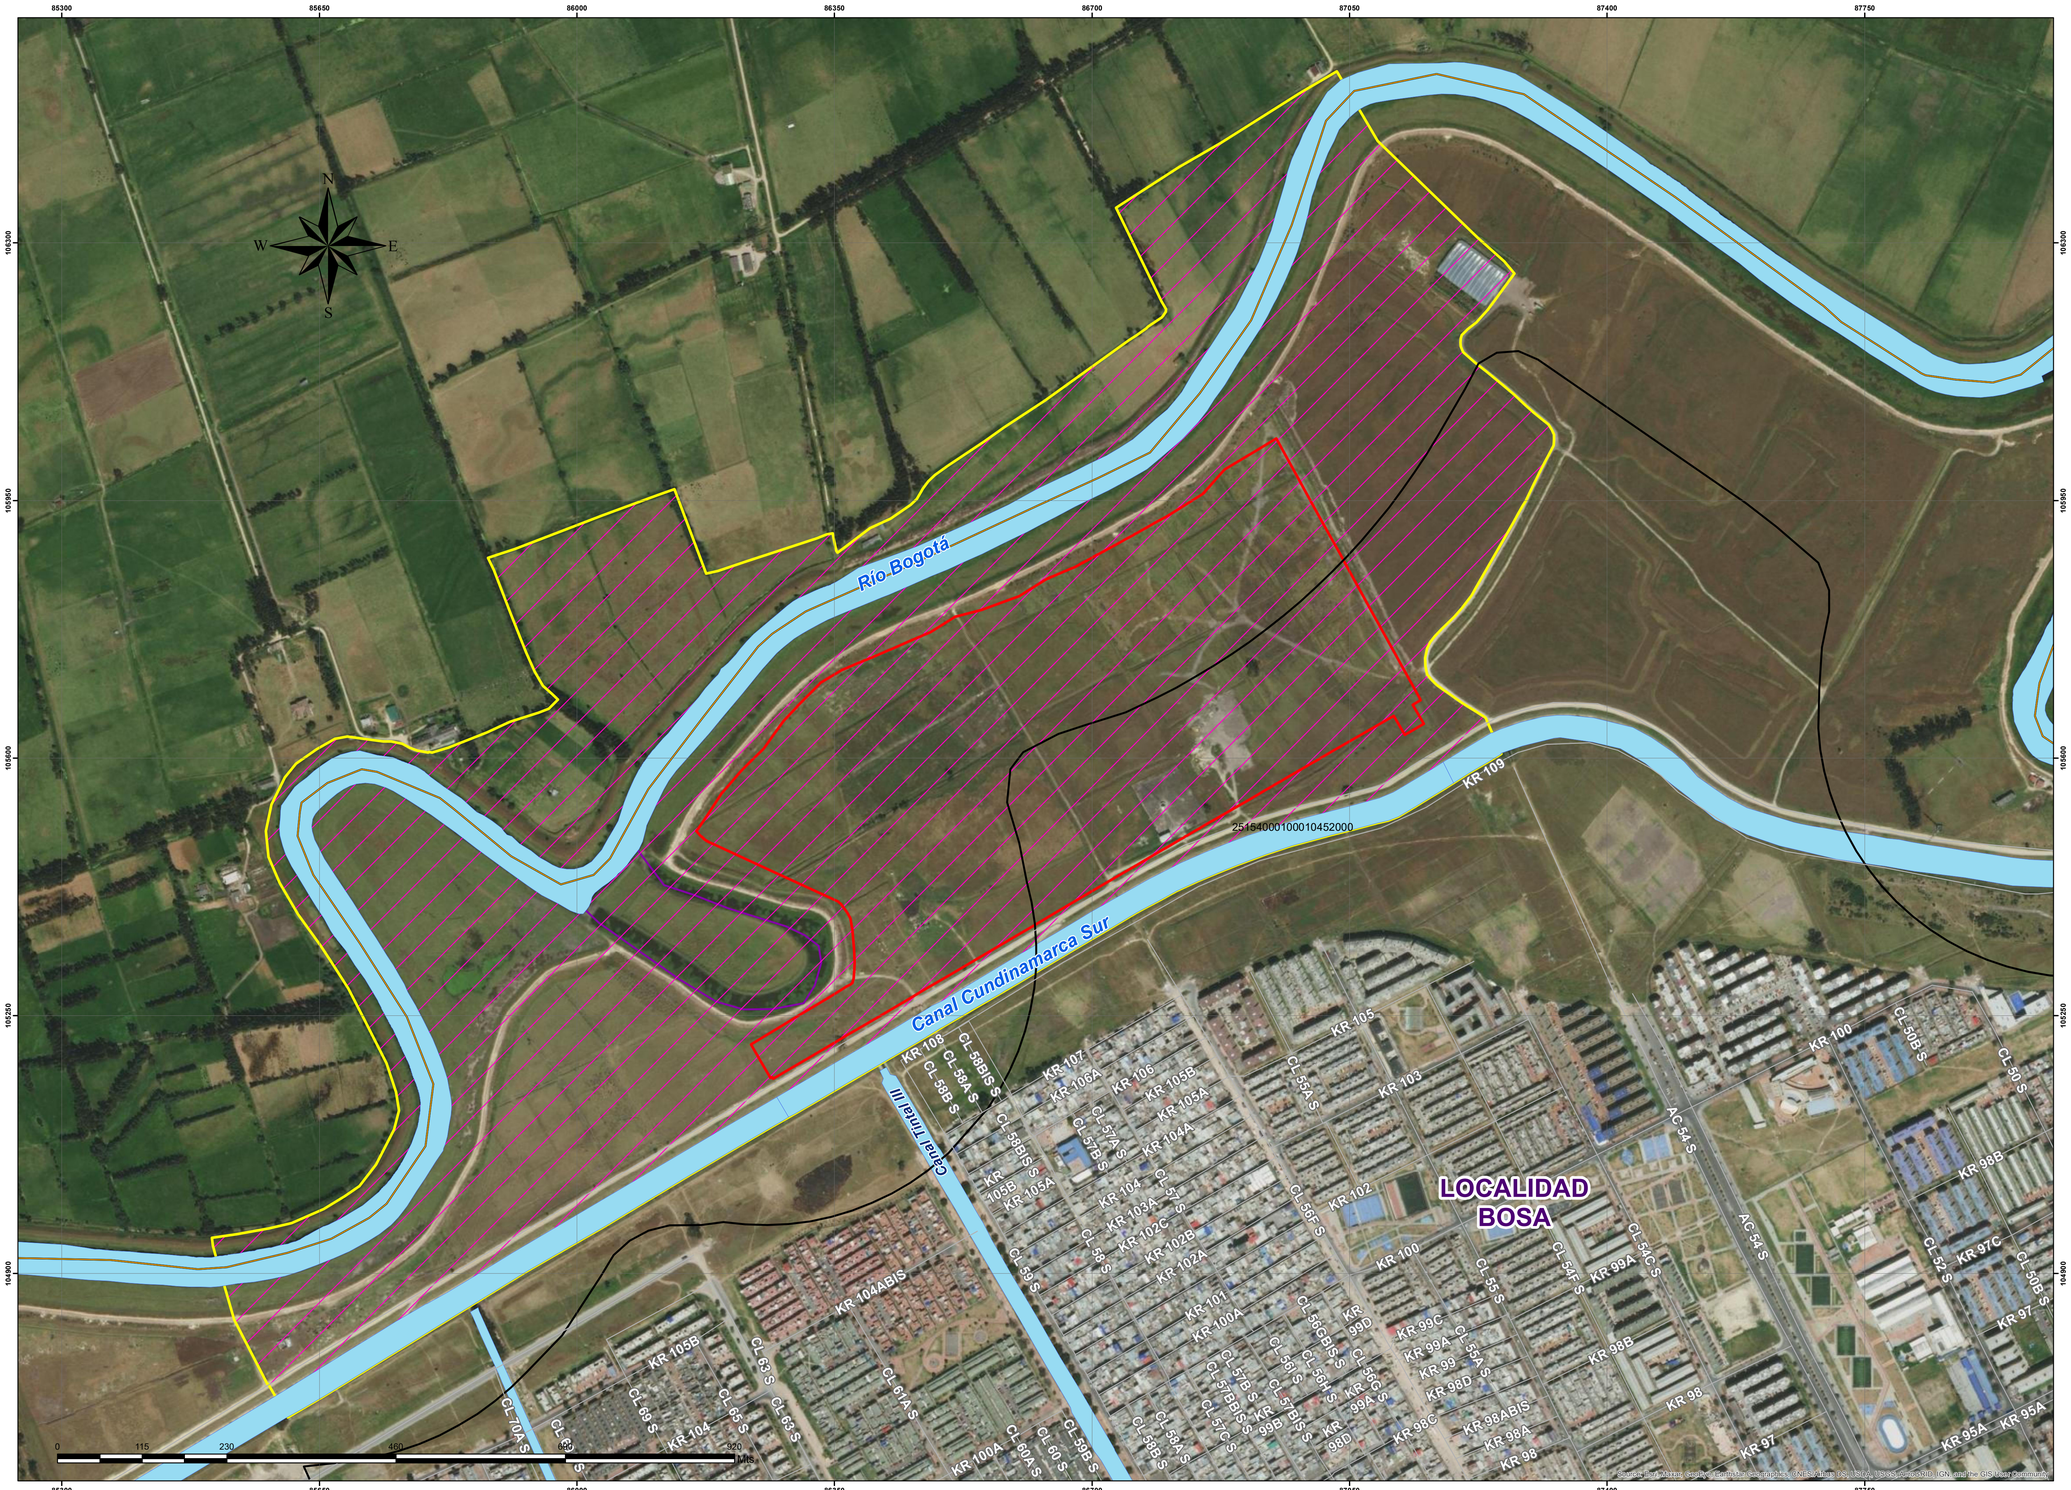

KEY PLAN

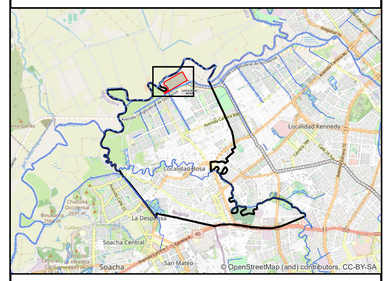

NOTAS

ÁREAS	ÁREAS HA
Área Influencia Biótica	137,2936
Área Influencia Fauna	137,2936
Área Intervención	36,2121

CONVENCIONES

CARTOGRAFÍA BASE

- Malla Vial
- Limite Municipal
- Cuerpo de Agua
- Localidad

CARTOGRAFÍA TEMÁTICA

- Límite - SDA
- Área de Influencia Directa Patio Taller

Área Influencia

- Área Influencia Biótica Patio Taller
- Área Influencia Fauna Patio Taller

No.	PLANOS DE REFERENCIA	REV.
00		

No.	MODELO BIM DE REFERENCIA	REV.

No.	PAQUETE DE TRABAJO DE REFERENCIA	REV.
00		

MAGNA_Colombia_CTM12
Projection: Transverse_Mercator
False_Easting: 5000000,00000000
False_Northing: 2000000,00000000
Central_Meridian: -73,00000000
Scale_Factor: 0,99920000
Latitude_Of_Origin: 4,00000000
Linear Unit: Meter

GCS Consorcio Consultores PMO Bogotá · METRO BOGOTÁ · eco gerencia · CONSORCIO SUPERVISOR PLMB

DISEÑÓ: Paul Wilder Peña.

APROBÓ: A. Esterlin Lara S. 1030546396

REVISÓ: J. Andres Rodriguez M. 1105787414

DIBUJÓ: K. Lorena Niño N. 091021-0539281 CND

REVISIÓN No.	FECHA	DESCRIPCIÓN	REVISÓ	APROBÓ	APROBACIÓN CLIENTE
V03	28/04/2022	REVISIÓN GENERAL			
V02	25/04/2022	VERSIÓN APROBADA-EMITIDO PARA IMPLEMENTACIÓN			
V01	12/04/2022	VERSIÓN APROBADA-EMITIDO PARA IMPLEMENTACIÓN			
V00	30/03/2022	VERSIÓN APROBADA-EMITIDO PARA IMPLEMENTACIÓN			
VHH	02/02/2022	EMITIDO PARA REVISIÓN Y COMENTARIOS			
VGG	16/11/2021	EMITIDO PARA REVISIÓN Y COMENTARIOS			
VFF	26/10/2021	EMITIDO PARA REVISIÓN Y COMENTARIOS			
VEE	13/08/2021	EMITIDO PARA REVISIÓN Y COMENTARIOS			

METRO LINEA 1

METRO LINEA 1

CONTRATO DE CONCESION No. 163 DE 2019

PROYECTO PRIMERA LINEA DEL METRO DE BOGOTÁ - TRAMO 1

REVISO: ---

APROBÓ: ---

FECHA: 25/04/2022

Environmental & SST DEPARTMENT

Gestión Medio Ambiental - Fauna

ÁREA DE INFLUENCIA COMPONENTE FAUNA
PATIO TALLER

PLANCHA No: L1T1-CON-AMB-PN-0010_A8_2-2


ESCALA: 1:3.500

REVISIÓN No. 00


PLANO No. 1 DE 1

ARCHIVO: 2_1_Localización Área Influencia Fauna Patio Taller

FECHA: 25/04/2022

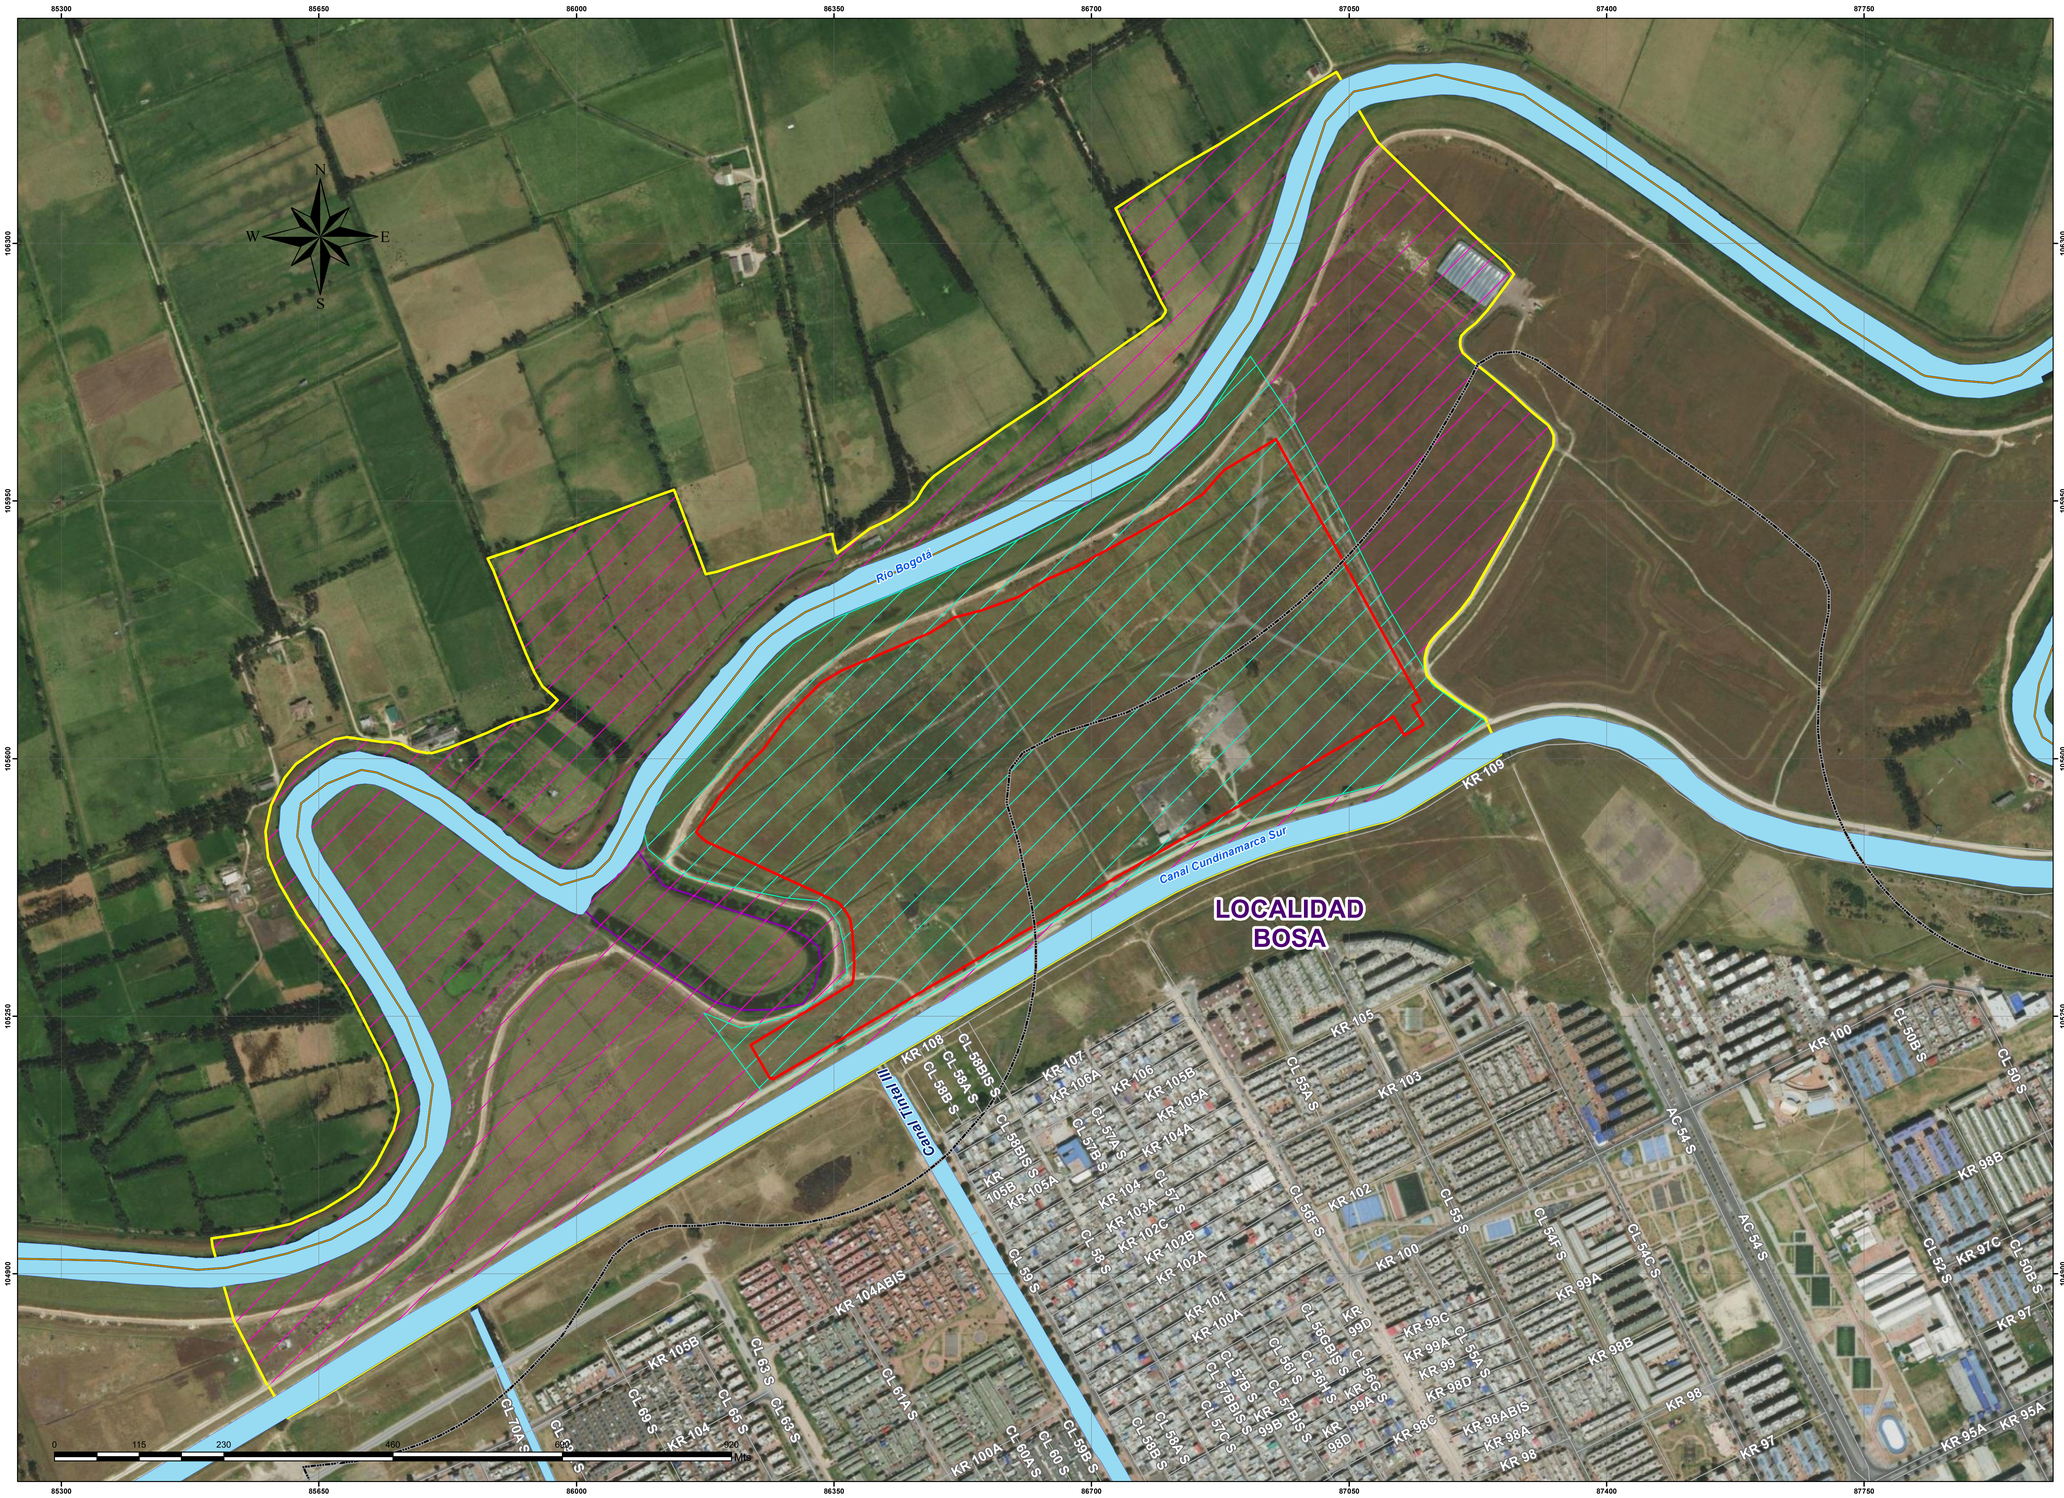

KEY PLAN

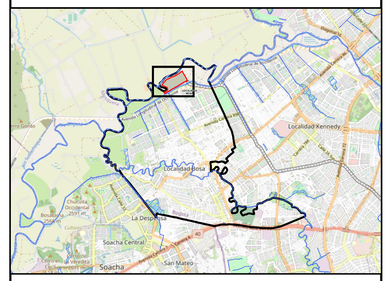

NOTAS

ÁREAS	ÁREAS HA
Área Influencia Biótica	137,2936
Área Influencia Fauna	137,2936
Área Influencia Flora	36,2121
Área Intervención	36,2121

CONVENCIONES

CARTOGRAFÍA BASE

- Limite Municipal
- Malla Vial
- Cuerpo de Agua
- Localidad

CARTOGRAFÍA TEMÁTICA

- Límite - SDA
- Área de Influencia Directa Patio Taller

Área Influencia

- Área Influencia Biótica Patio Taller
- Área Influencia Fauna Patio Taller
- Área Influencia Flora Patio Taller

No.	PLANOS DE REFERENCIA	REV.
00		

No.	MODELO BIM DE REFERENCIA	REV.

No.	PAQUETE DE TRABAJO DE REFERENCIA	REV.
00		

MAGNA_Colombia_CTM12
Projection: Transverse_Mercator
False_Easting: 5000000,00000000
False_Northing: 2000000,00000000
Central_Meridian: -73,00000000
Scale_Factor: 0,99920000
Latitude_Of_Origin: 4,00000000
Linear Unit: Meter

GCS Consorcio Consultores PMO Bogotá
METRO BOGOTÁ
eco gerencia
CONSORCIO SUPERVISOR PLMB

DISEÑÓ: Paul Wilder Peña.
REVISÓ: J. Andres Rodriguez M. 1105787414
APROBÓ: A. Esterlin Lara S. 1030546396
DIBUJÓ: K. Lorena Niño N. 091021-0539281 CND

REVISIÓN No.	FECHA	DESCRIPCIÓN	REVISÓ	APROBÓ	APROBACIÓN CLIENTE
V03	28/04/2022	REVISIÓN GENERAL			
V02	25/04/2022	VERSIÓN APROBADA-EMITIDO PARA IMPLEMENTACIÓN			
V01	12/04/2022	VERSIÓN APROBADA-EMITIDO PARA IMPLEMENTACIÓN			
V00	30/03/2022	VERSIÓN APROBADA-EMITIDO PARA IMPLEMENTACIÓN			
VHH	02/02/2022	EMITIDO PARA REVISIÓN Y COMENTARIOS			
VGG	16/11/2021	EMITIDO PARA REVISIÓN Y COMENTARIOS			
VFF	26/10/2021	EMITIDO PARA REVISIÓN Y COMENTARIOS			
VEE	13/08/2021	EMITIDO PARA REVISIÓN Y COMENTARIOS			

METRO LINEA 1

METRO LINEA 1

CONTRATO DE CONCESION No. 163 DE 2019

PROYECTO PRIMERA LINEA DEL METRO DE BOGOTÁ - TRAMO 1


REVISO: ---
APROBÓ: ---
FECHA: 25/04/2022

Environmental & SST DEPARTMENT


Gestión Medio Ambiental - Fauna

ÁREA DE INFLUENCIA COMPONENTE BIÓTICO PATIO TALLER

PLANCHA No: L1T1-CON-AMB-PN-0010_A8_2	ESCALA: 1:3.500	REVISIÓN No. 00	PLANO No. 1 DE 1
ARCHIVO: 2_Localización Área Influencia Biótica Patio Taller	FECHA: 25/04/2022		

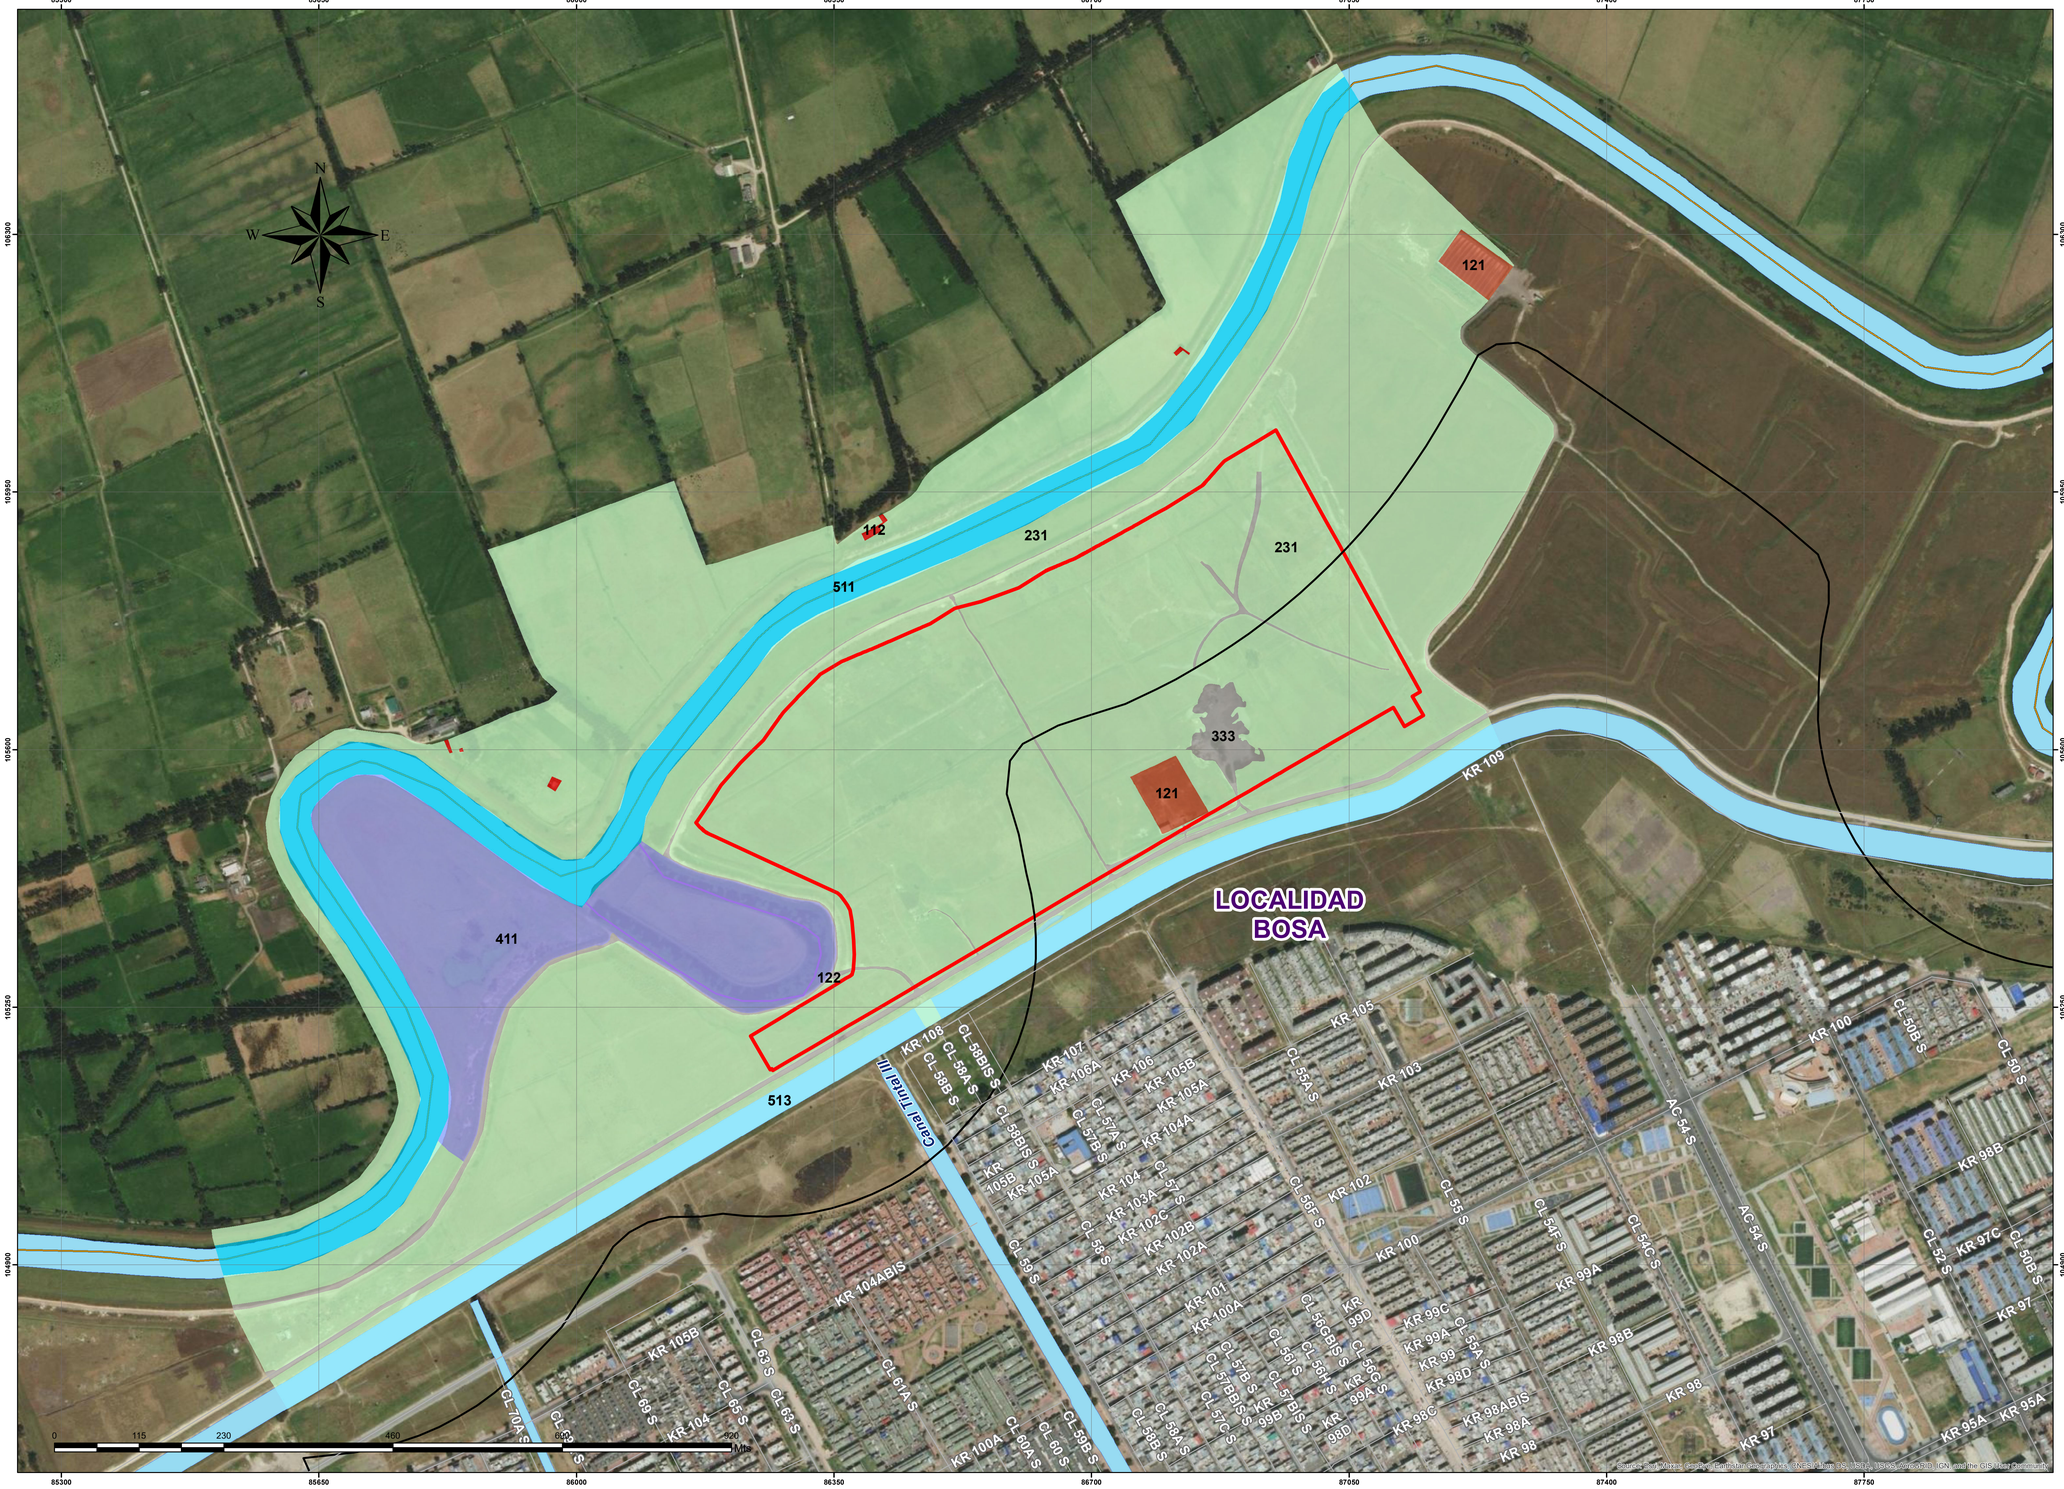

KEY PLAN

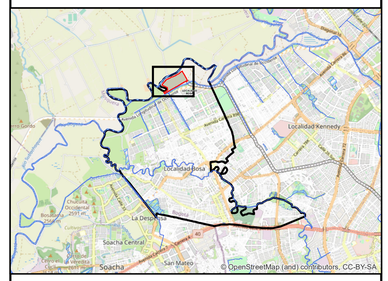

NOTAS

ÁREAS	ÁREAS HA
Área Influencia Biótica	137,2936
Área Influencia Flora	36,2121
Área Intervención	36,2121

CONVENCIONES

CARTOGRAFÍA BASE

- Malla Vial
- Limite Municipal
- Cuerpo de Agua
- Localidad

CARTOGRAFÍA TEMÁTICA

- Limite - SDA
- Área Intervención

Cobertura Tierra

- 111 Tejido urbano continuo
- 112 Tejido urbano discontinuo
- 121 Zonas industriales o comerciales
- 122 Red vial, ferroviaria y terrenos asociados
- 231 Pastos limpios
- 333 Tierras desnudas y degradadas
- 411 Zonas Pantanosasv
- 511 Rios (50 m)
- 513 Canales

No.	PLANOS DE REFERENCIA	REV.
00		

No.	MODELO BIM DE REFERENCIA	REV.

No.	PAQUETE DE TRABAJO DE REFERENCIA	REV.
00		

MAGNA_Colombia_CTM12
Projection: Transverse_Mercator
False_Easting: 5000000,00000000
False_Northing: 2000000,00000000
Central_Meridian: -73,00000000
Scale_Factor: 0,99920000
Latitude_Of_Origin: 4,00000000
Linear Unit: Meter

METRO BOGOTÁ · GCS Consorcio Consultores PMO Bogotá · eco gerencia · CONSORCIO SUPERVISOR PLMB

DISEÑÓ: Paul Wilder Peña.
REVISÓ: J. Andres Rodriguez M. 1105787414
APROBÓ: A. Esterlin Lara S. 1030546396
DIBUJÓ: K. Lorena Niño N. 091021-0539281 CND

REVISIÓN No.	FECHA	DESCRIPCIÓN	REVISÓ	APROBÓ	APROBACIÓN CLIENTE
V03	28/04/2022	REVISIÓN GENERAL			
V02	25/04/2022	VERSIÓN APROBADA-EMITIDO PARA IMPLEMENTACIÓN			
V01	12/04/2022	VERSIÓN APROBADA-EMITIDO PARA IMPLEMENTACIÓN			
V00	30/03/2022	VERSIÓN APROBADA-EMITIDO PARA IMPLEMENTACIÓN			
VHH	02/02/2022	EMITIDO PARA REVISIÓN Y COMENTARIOS			
VGG	16/11/2021	EMITIDO PARA REVISIÓN Y COMENTARIOS			
VFF	26/10/2021	EMITIDO PARA REVISIÓN Y COMENTARIOS			
VEE	13/08/2021	EMITIDO PARA REVISIÓN Y COMENTARIOS			

METRO LINEA 1


METRO LINEA 1
CONTRATO DE CONCESION No. 163 DE 2019
PROYECTO PRIMERA LINEA DEL METRO DE BOGOTÁ - TRAMO 1

REVISO: ---
APROBÓ: ---
FECHA: 25/04/2022


Environmental & SST DEPARTMENT
Gestión Medio Ambiental - Fauna

COBERTURAS DE LA TIERRA
PATIO TALLER

PLANCHA No: L1T1-CON-AMB-PN-0010_A8_3	ESCALA: 1:3.500	REVISIÓN No. 00	PLANO No. 1 DE 1
ARCHIVO: 3_Coberturas de la Tierra Patio Taller	FECHA: 25/04/2022		

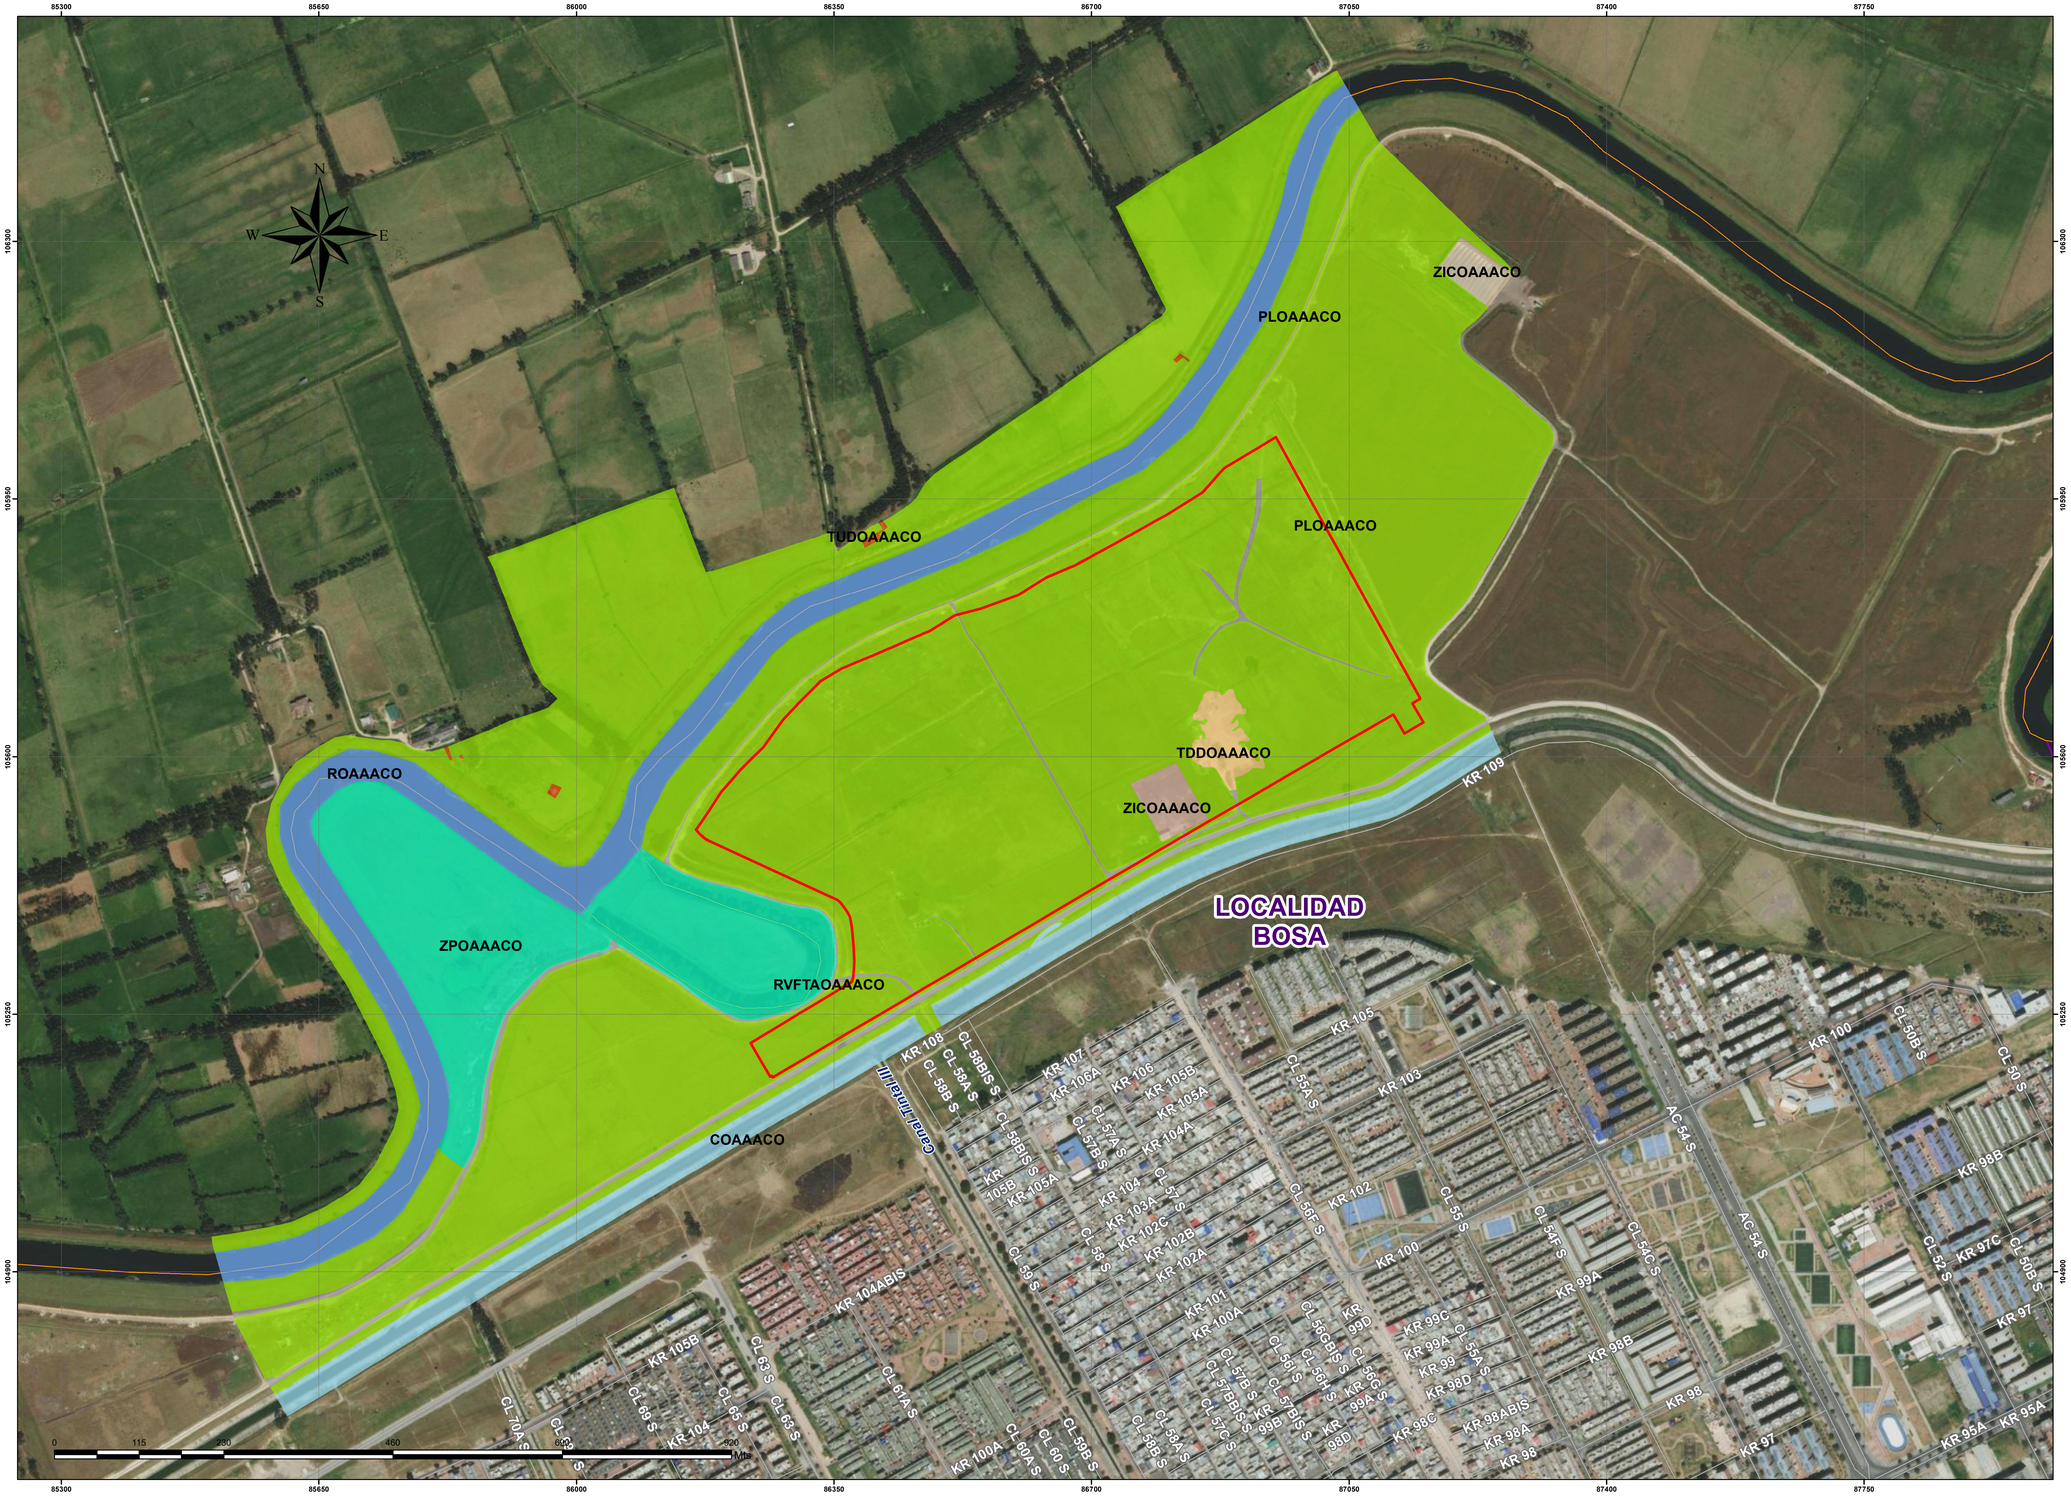

KEY PLAN

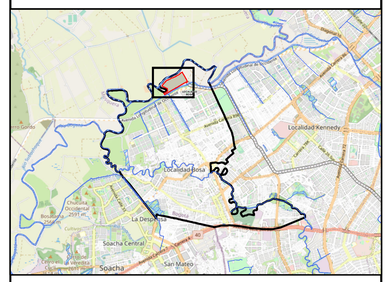

NOTAS

ÁREAS	ÁREAS HA
Área Influencia Biótica	137,2936
Área Influencia Flora	36,2121
Área Intervención	36,2121

CONVENCIONES

CARTOGRAFÍA BASE

- Malla Vial
- Limite Municipal
- Localidad

CARTOGRAFÍA TEMÁTICA

- Área de Influencia Directa

Ecosistema

- Canal del Orobioma Azonal Andino Altoandino cordillera oriental
- Pastos Limpios del Orobioma Azonal Andino Altoandino cordillera oriental
- Red Vial, ferroviaria y terrenos asociados del Orobioma Andino Altoandino cordillera oriental
- Red Vial, ferroviaria y terrenos asociados del del Orobioma Azonal Andino Altoandino cordillera oriental
- Rio del Orobioma Azonal Andino Altoandino cordillera oriental
- Tejido Urbano Discontinuo del Orobioma Azonal Andino Altoandino cordillera oriental
- Tejido urbano continuo del Orobioma Andino Altoandino cordillera oriental
- Tierras desnudas y degradadas del del Orobioma Azonal Andino Altoandino cordillera oriental
- Zonas Pantanosas del Orobioma Azonal Andino Altoandino cordillera oriental
- Zonas industriales o comerciales del Orobioma Azonal Andino Altoandino cordillera oriental
- Zonas industriales o comerciales del del Orobioma Azonal Andino Altoandino cordillera oriental

No.	PLANOS DE REFERENCIA	REV.
00		

No.	MODELO BIM DE REFERENCIA	REV.

No.	PAQUETE DE TRABAJO DE REFERENCIA	REV.
00		

MAGNA_Colombia_CTM12
Projection: Transverse_Mercator
False_Easting: 5000000,00000000
False_Northing: 2000000,00000000
Central_Meridian: -73,00000000
Scale_Factor: 0,99920000
Latitude_Of_Origin: 4,00000000
Linear Unit: Meter

Consorcio Consultores PMO Bogotá

CONSORCIO SUPERVISOR PLMB

DISEÑÓ: Paul Wilder Peña.

REVISÓ: J. Andres Rodriguez M. 1105787414

APROBÓ: A. Esterlin Lara S. 1030546396

DIBUJÓ: K. Lorena Niño N. 091021-0539281 CND

REVISIÓN No.	FECHA	DESCRIPCIÓN	REVISÓ	APROBÓ	APROBACIÓN CLIENTE
V03	28/04/2022	REVISIÓN GENERAL			
V02	25/04/2022	VERSIÓN APROBADA-EMITIDO PARA IMPLEMENTACIÓN			
V01	12/04/2022	VERSIÓN APROBADA-EMITIDO PARA IMPLEMENTACIÓN			
V00	30/03/2022	VERSIÓN APROBADA-EMITIDO PARA IMPLEMENTACIÓN			
VHH	02/02/2022	EMITIDO PARA REVISIÓN Y COMENTARIOS			
VGG	16/11/2021	EMITIDO PARA REVISIÓN Y COMENTARIOS			
VFF	26/10/2021	EMITIDO PARA REVISIÓN Y COMENTARIOS			
VEE	13/08/2021	EMITIDO PARA REVISIÓN Y COMENTARIOS			

METRO LINEA 1

REVISO: ---

APROBÓ: ---

FECHA: 25/04/2022

METRO LINEA 1

CONTRATO DE CONCESION No. 163 DE 2019


PROYECTO PRIMERA LINEA DEL METRO DE BOGOTÁ - TRAMO 1

Environmental & SST DEPARTMENT


Gestión Medio Ambiental - Fauna

ECOSISTEMAS
PATIO TALLER

PLANCHA No: L1T1-CON-AMB-PN-0010_A8_4	ESCALA: 1:3.500	REVISIÓN No. 00	PLANO No. 1 DE 1
ARCHIVO: 4_Ecosistemas Patio Taller	FECHA: 25/04/2022		

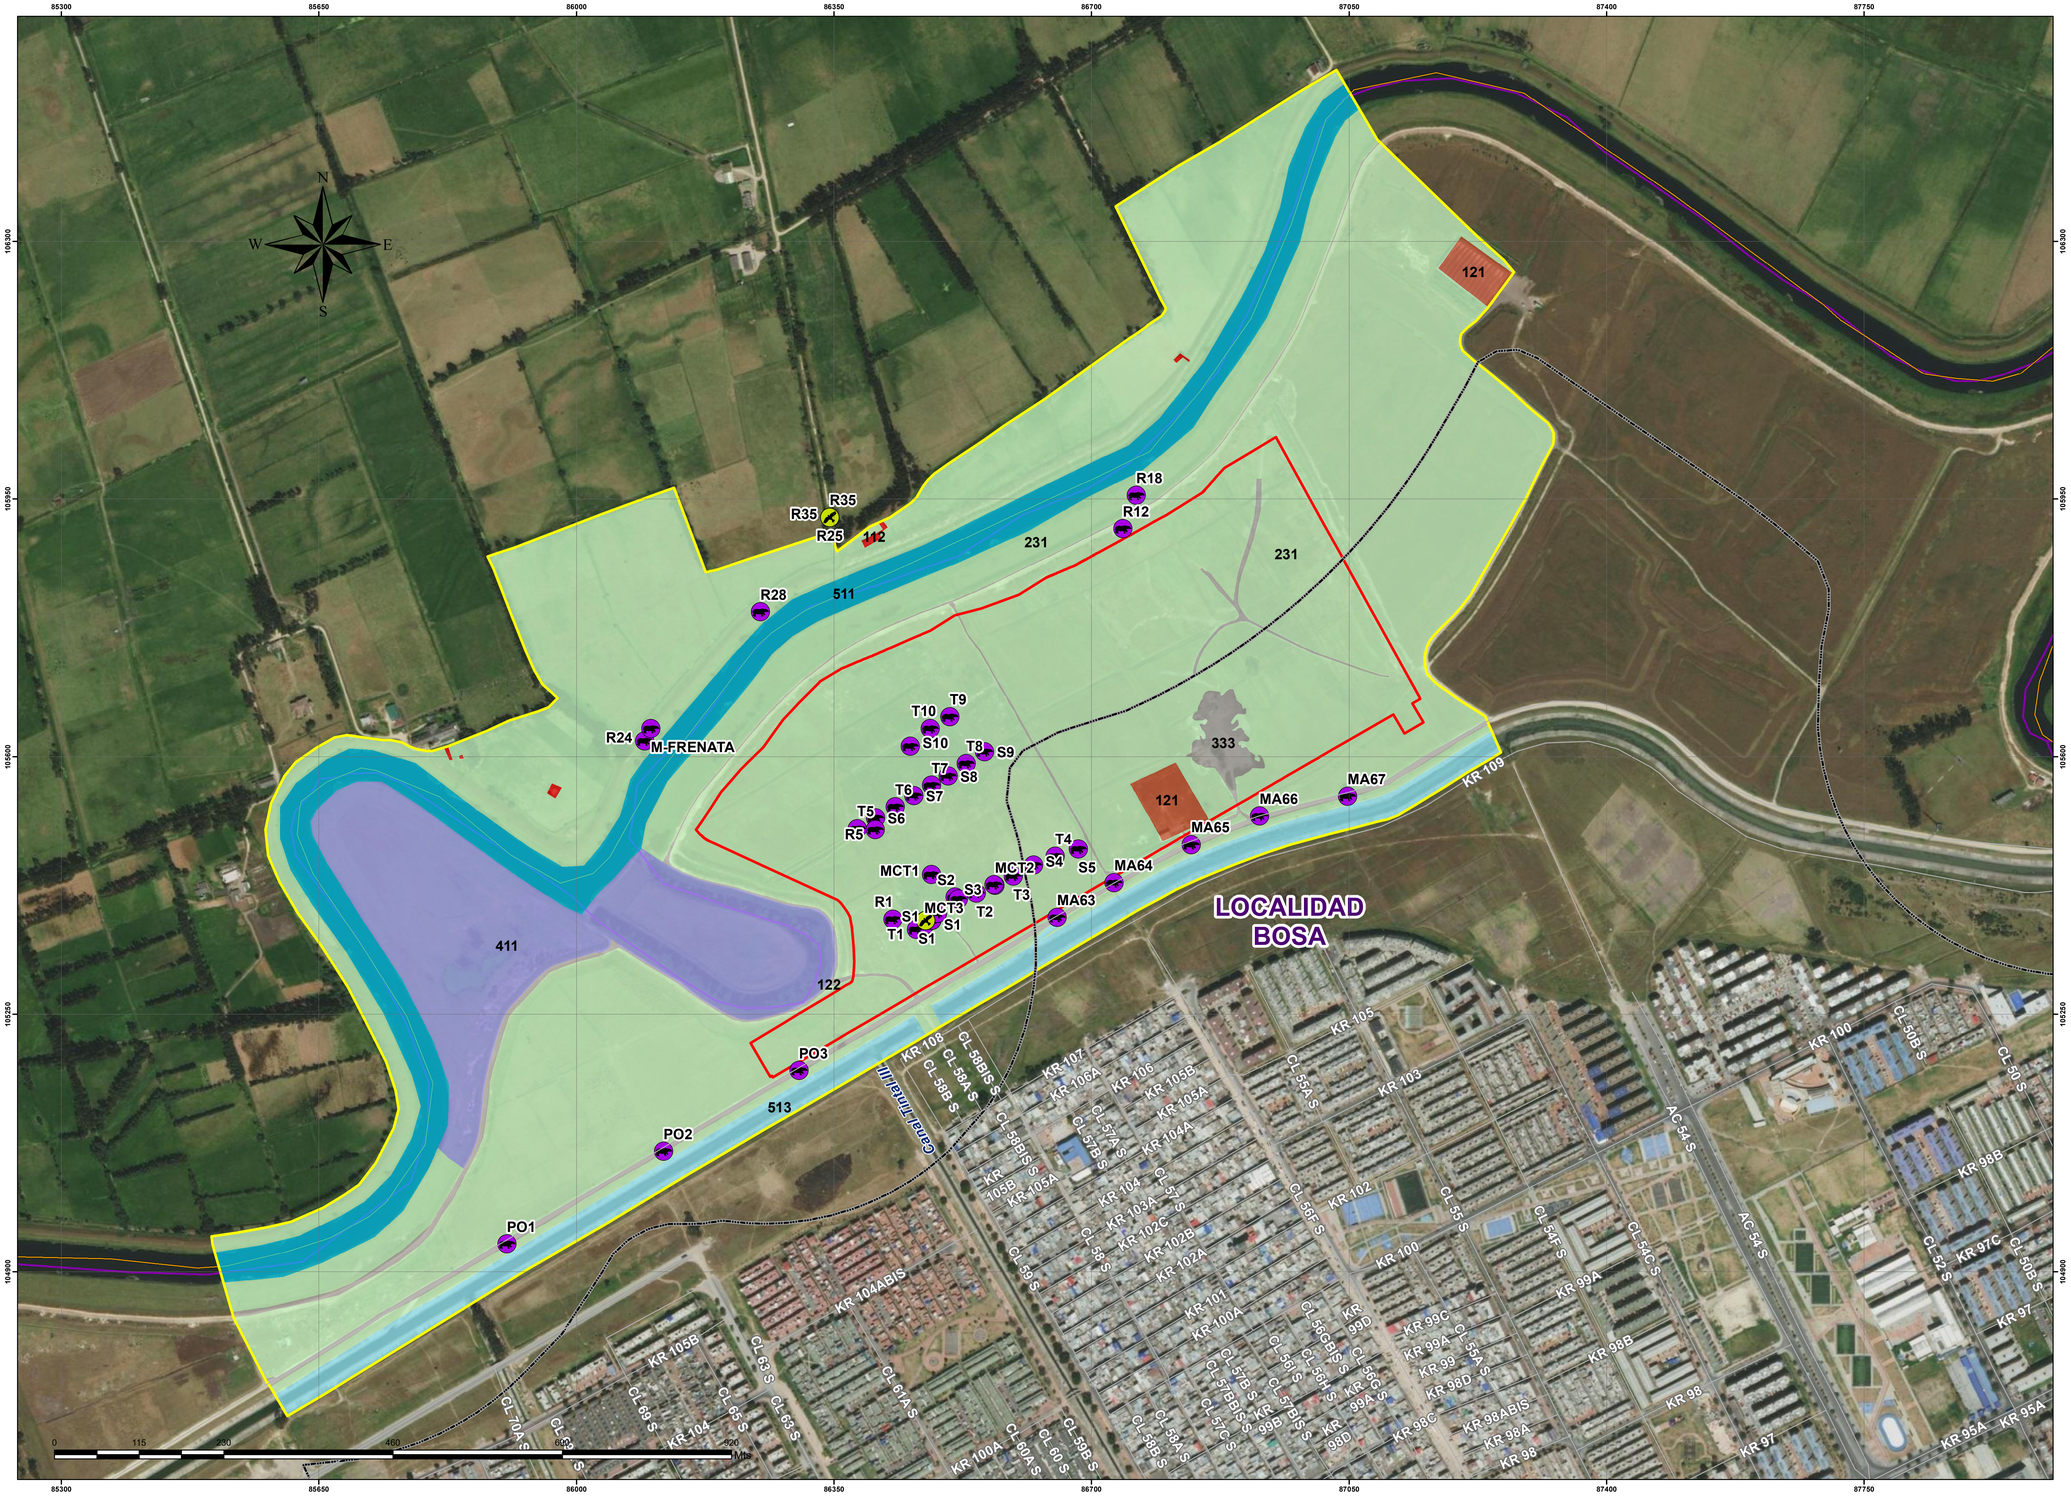

KEY PLAN

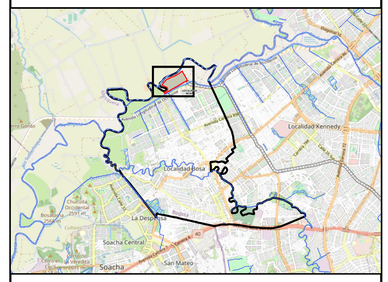

NOTAS

ÁREAS	ÁREAS HA
Área Influencia Biótica	137,2936
Área Influencia Flora	36,2121
Área Intervención	36,2121

CONVENCIONES

CARTOGRAFÍA BASE

- Malla Vial
- Limite Municipal
- Localidad

CARTOGRAFÍA TEMÁTICA

PuntoMuestreoFauna

- Aves
- Mamíferos

Limite - SDA

Area Influencia

- Área Influencia Biótica Patio Taller
- Área de Influencia Directa

Cobertura Tierra

- 111 Tejido urbano continuo
- 112 Tejido urbano discontinuo
- 121 Zonas industriales o comerciales
- 122 Red vial, ferroviaria y terrenos asociados
- 231 Pastos limpios
- 333 Tierras desnudas y degradadas
- 411 Zonas Pantanosasv
- 511 Rios (50 m)
- 513 Canales

No.	PLANOS DE REFERENCIA	REV.
00		

No.	MODELO BIM DE REFERENCIA	REV.

No.	PAQUETE DE TRABAJO DE REFERENCIA	REV.
00		

MAGNA_Colombia_CTM12
Projection: Transverse_Mercator
False_Easting: 5000000,00000000
False_Northing: 2000000,00000000
Central_Meridian: -73,00000000
Scale_Factor: 0,99920000
Latitude_Of_Origin: 4,00000000
Linear Unit: Meter

METRO BOGOTA | GCS Consorcio Consultores PMO Bogotá | ecogerencia Consultoría para el Desarrollo | CONSORCIO SUPERVISOR PLMB

DISEÑÓ: E. Milena Sanchez R.

REVISÓ: J. Andres Rodriguez M. 1105787414

APROBÓ: A. Esterlin Lara S. 1030546396

DIBUJÓ: K. Lorena Niño N. 091021-0539281 CND

REVISIÓN No.	FECHA	DESCRIPCIÓN	REVISÓ	APROBÓ	APROBACIÓN CLIENTE
V03	28/04/2022	REVISIÓN GENERAL			
V02	25/04/2022	VERSIÓN APROBADA-EMITIDO PARA IMPLEMENTACIÓN			
V01	12/04/2022	VERSIÓN APROBADA-EMITIDO PARA IMPLEMENTACIÓN			
V00	30/03/2022	VERSIÓN APROBADA-EMITIDO PARA IMPLEMENTACIÓN			
VHH	02/02/2022	EMITIDO PARA REVISIÓN Y COMENTARIOS			
VGG	16/11/2021	EMITIDO PARA REVISIÓN Y COMENTARIOS			
VFF	26/10/2021	EMITIDO PARA REVISIÓN Y COMENTARIOS			
VEE	13/08/2021	EMITIDO PARA REVISIÓN Y COMENTARIOS			

METRO LINEA 1

METRO LINEA 1

CONTRATO DE CONCESION No. 163 DE 2019

PROYECTO PRIMERA LINEA DEL METRO DE BOGOTÁ - TRAMO 1

REVISO: ---

APROBÓ: ---

FECHA: 25/04/2022

Environmental & SST DEPARTMENT

Gestión Medio Ambiental - Fauna

PUNTO MUESTREO FAUNA
PATIO TALLER

PLANCHA No: L1T1-CON-AMB-PN-0010_A8_5	ESCALA: 1:100.000	REVISIÓN No. 00	PLANO No. 1 DE 1
ARCHIVO: 5_Muestreo Fauna Patio Taller	FECHA: 25/04/2022		