



**RUTAS DE ACCESO PROVEEDORES DE MATERIALES PATIO TALLER- LOCALIDAD BOSA**


**CONVENCIONES**

**INFRAESTRUCTURA**


 Límite Predio

 Reciclados Industriales

**Rutas Acceso**  
 Reciclados Industriales  
 Propuesto  
 Aprobado

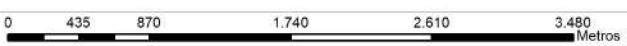

1:35.000

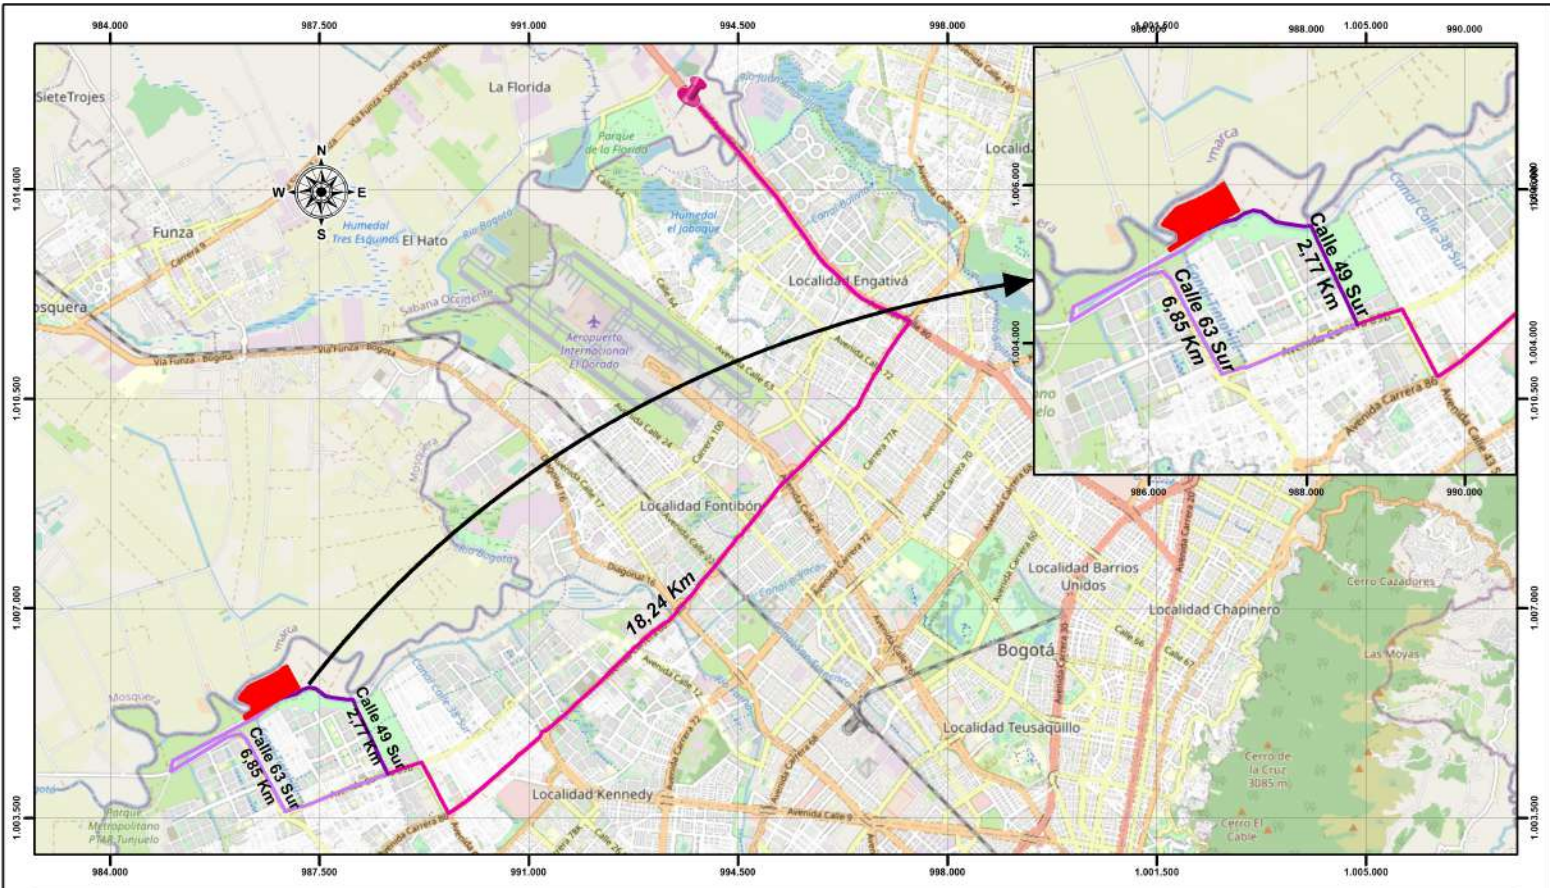

**RUTAS DE ACCESO PROVEEDORES DE MATERIALES PATIO TALLER- LOCALIDAD BOSA**

**CONVENCIONES**

**INFRAESTRUCTURA**

■ Límite Predio



Reciclados Industriales

**Rutas Acceso**


— Reciclados Industriales

— Propuesto

— Aprobado



1:95.000

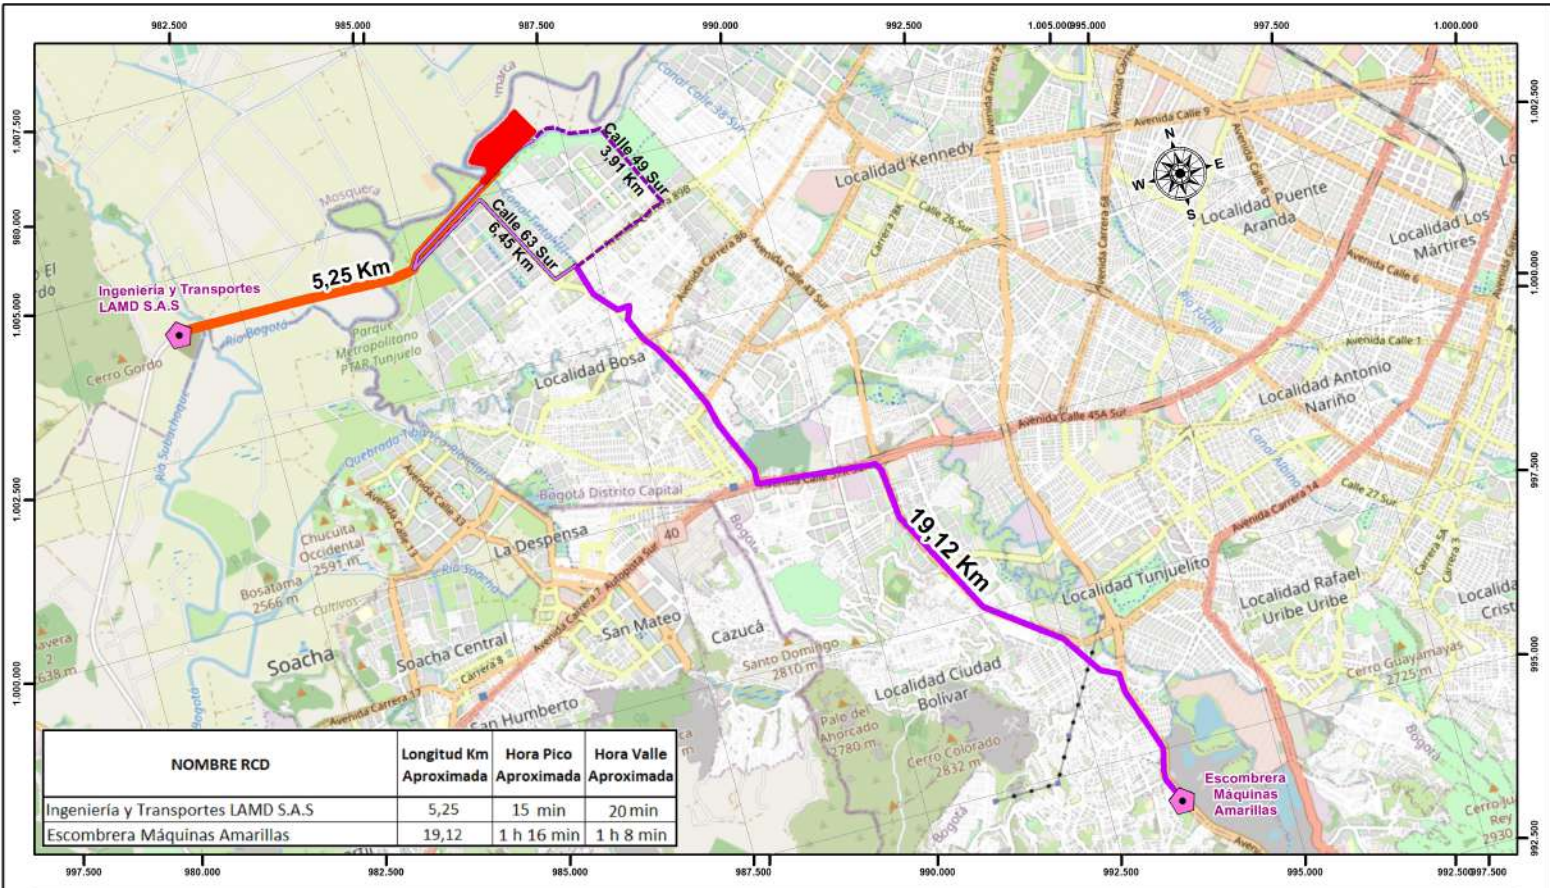

NOMBRE RCD	Longitud Km Aproximada	Hora Pico Aproximada	Hora Valle Aproximada
Ingeniería y Transportes LAMD S.A.S	5,25	15 min	20 min
Escombrera Máquinas Amarillas	19,12	1 h 16 min	1 h 8 min

### SITIOS DE DISPOSICIÓN RESIDUOS DE CONSTRUCCIÓN Y DEMOLICIÓN - RCD PATIO TALLER

#### CONVENCIONES

- INFRAESTRUCTURA**
- Escombreras
- Ingeniería y Transportes LAMD S.A.S
- Limite del Predio
- Rutas Acceso RCD**
- Aprobada
- Propuesta
- Escombrera Máquinas Amarillas

