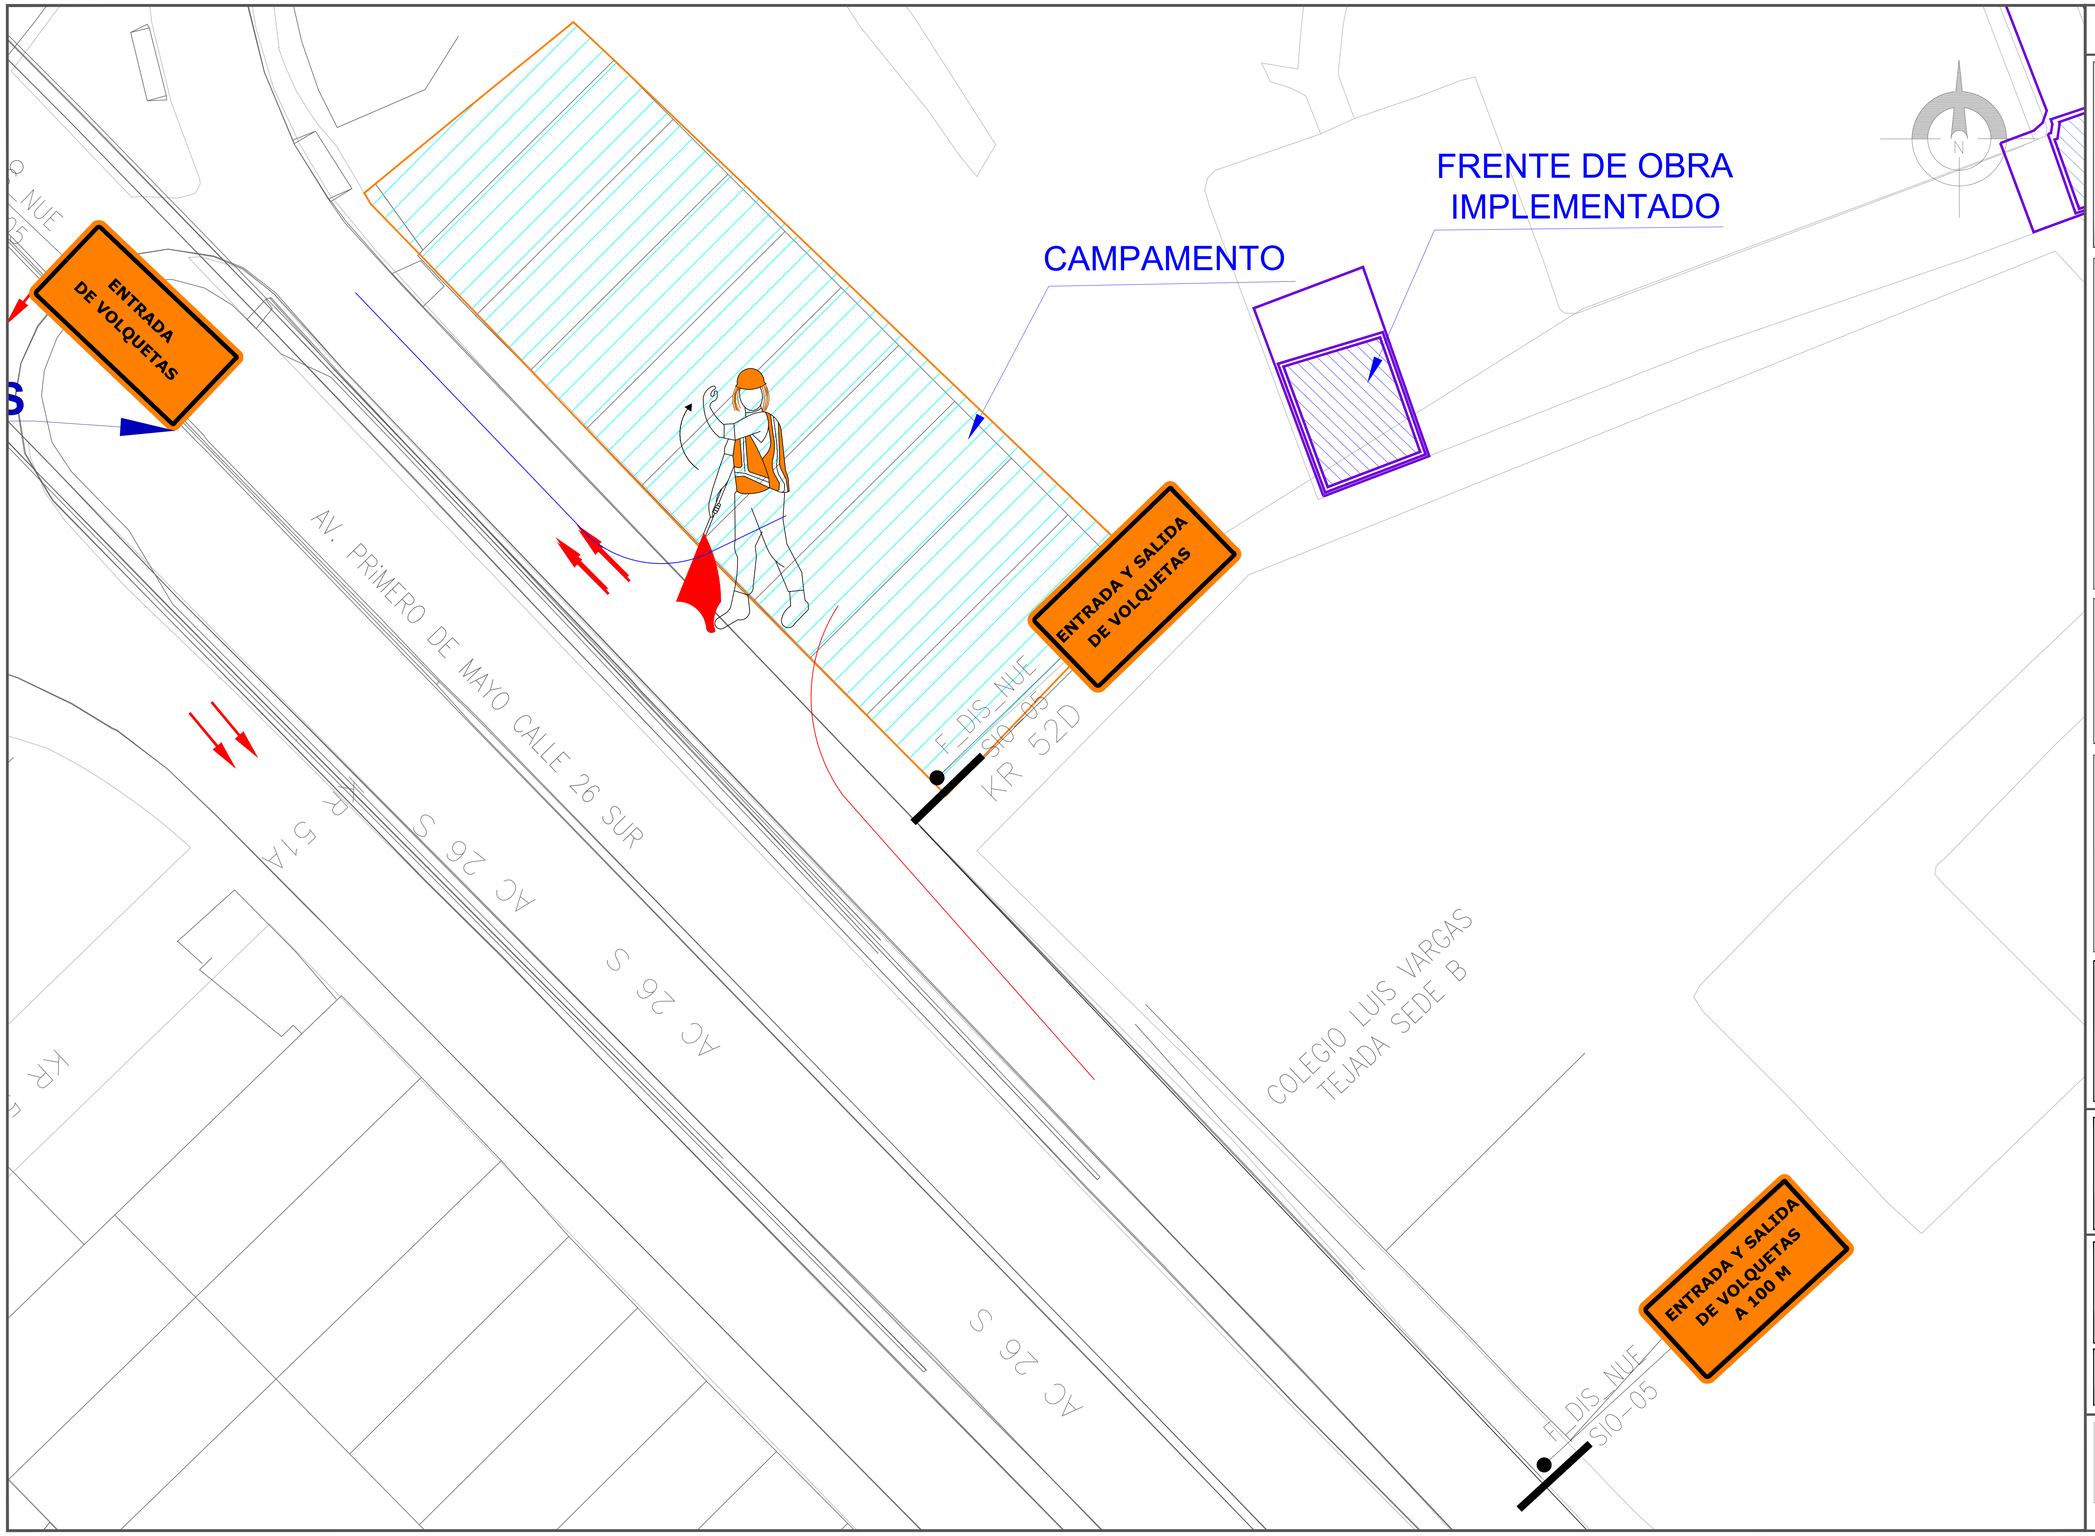

METRO LINEA 1

CONVENCIONES

NOMBRE	SEÑALIZACION VERTICAL
SPO-05	
CIERRE POLISOMBRA	
BANDERERO	

NOMBRE	SEÑALIZACION
SENTIDOS VIALES	
ENTRADA DE VOLQUETAS	
SALIDA DE VOLQUETAS	
ZONA DE OBRA A INTERVENIR	
ZONA DE OBRA DE OTROS CONTRATOS	

CONSTRUCCIÓN PRIMERA LÍNEA DEL METRO DE BOGOTÁ
CONTRATO DE CONCESIÓN No. 163 DE 2019.

ELABORÓ:

Enginering Construction and Services .S.A.S

PLAN DE MANEJO DE TRÁNSITO

ENTRADA Y SALIDA DE VOLQUETAS Y EQUIPO A LA ZONA DE CAMPAMENTO.

Elaboró:

ING. Luis Jvier Rojas
Especialista de Tránsito
Tarjeta Profesional 25202 093265 CND

Dibujó:

MIGUEL CARRERO
Tarjeta Profesional 25335134842 CND

PLANO 1 DE 1 ESCALA GRAFICA: SIN

BOGOTA D.C., SEPTIEMBRE DE 2022

MODIFICACIONES: VERSIÓN V00