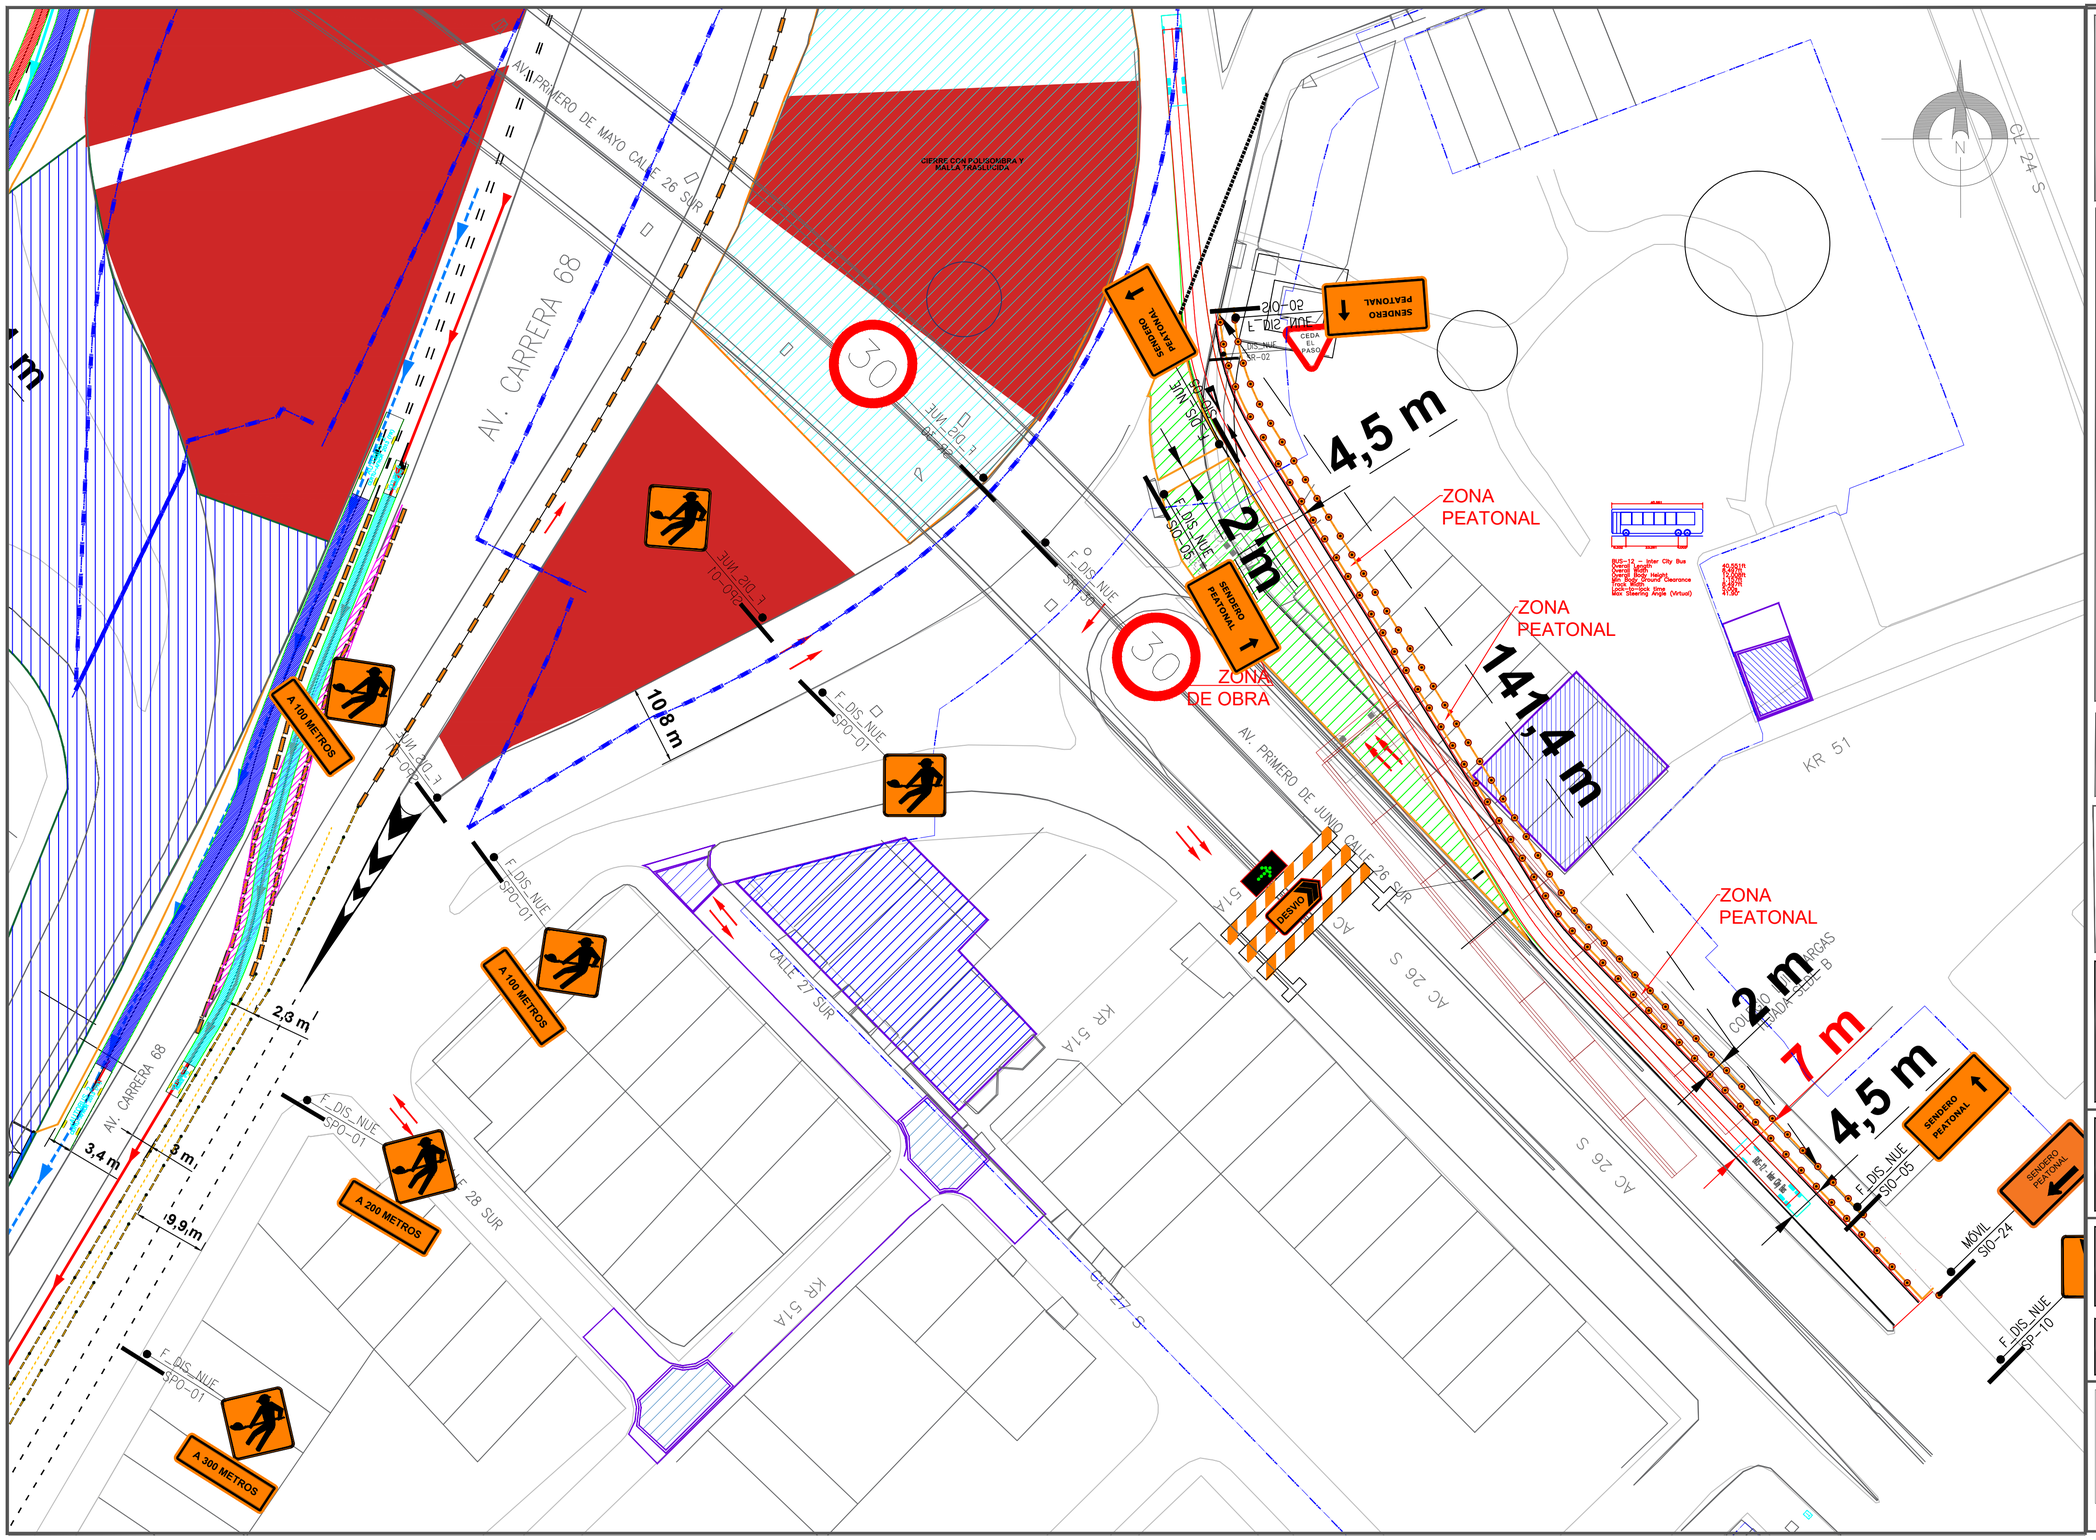

METRO LINEA 1

CONVENCIONES

NOMBRE	SEÑALIZACION VERTICAL
SR-30	F_DIS_NUE SR-30
SPO-03	F_DIS_NUE SPO-03
SPO-05	F_DIS_NUE SPO-05 ENTRADA Y SALIDA DE VOLQUETAS A 100m F_DIS_NUE SPO-05 SENDERO PEATONAL
SPO-01	F_DIS_NUE SPO-01
SIO-01	F_DIS_NUE SIO-01
SPO-09	F_DIS_NUE SPO-09

NOMBRE	SEÑALIZACION
SENTIDOS VIALES	
ENTRADA DE VOLQUETAS	
SALIDA DE VOLQUETAS	
CARPA PARA PARADERO	
PROYECTO	
BANDERERO	
CANALIZACION CON COLOMBINAS	
BARRICADA	

CONSTRUCCIÓN PRIMERA LÍNEA DEL METRO DE BOGOTÁ
CONTRATO DE CONCESIÓN No. 163 DE 2019.

ELABORÓ:

Enginering Construction and Services .S.A.S

PLAN DE MANEJO DE TRÁNSITO

ENTRADA Y SALIDA DE VOLQUETAS Y EQUIPO PARA ACTIVIDADES DE PILOTAJE Y CONSTRUCCIÓN DE PILAS - AVENIDA DEL CONGRESO EUCARÍSTICO (Carrera 68) con AVENIDA 1 DE MAYO (Calle 26 S).

Elaboró:

ING. Luis Javier Rojas
Especialista de Tránsito

Dibujó:

MIGUEL CARRERO

PLANO 1 DE 2 ESCALA GRAFICA: SIN

BOGOTA D.C., AGOSTO DE 2022

MODIFICACIONES: VERSIÓN VBB