


| ID MUESTRA | NOMBRE COMÚN | NOMBRE CIENTÍFICO |
|---|---|---|
| T2-75 | Caucho sabanero | *Ficus soatensis* |
| T2-76 | Caucho sabanero | *Ficus soatensis* |
| T2-105 | Caucho sabanero | *Ficus soatensis* |
| T2-131 | Falso pimiento | *Schinus molle* |
| T2-132 | Falso pimiento | *Schinus molle* |
| T2-140 | Jazmin de la china | *Ligustrum lucidum* |
| T2-144 | Caucho sabanero | *Ficus soatensis* |
| T2-152 | Urapán, Fresno | *Fraxinus chinensis* |
| T2-156 | Holly liso | *Cotoneaster panosa* |
| T2-159 | Urapán, Fresno | *Fraxinus chinensis* |
| T2-160 | Urapán, Fresno | *Fraxinus chinensis* |
| T2-161 | Caucho sabanero | *Ficus soatensis* |
| T2-162 | Caucho sabanero | *Ficus soatensis* |
| T2-165 | Caucho sabanero | *Ficus soatensis* |
| T2-166 | Caucho sabanero | *Ficus soatensis* |
| T2-168 | Caucho sabanero | *Ficus soatensis* |
| T2-169 | Palma yuca, palmiche | *Yucca elephantipes* |
| T2-179 | Caucho sabanero | *Ficus soatensis* |
| T2-180 | Caucho sabanero | *Ficus soatensis* |
| T2-183 | Caucho sabanero | *Ficus soatensis* |
| T2-184 | Caucho sabanero | *Ficus soatensis* |
| T2-185 | Urapán, Fresno | *Fraxinus chinensis* |
| T2-188 | Caucho sabanero | *Ficus soatensis* |
| T2-189 | Caucho sabanero | *Ficus soatensis* |
| T2-192 | Caucho sabanero | *Ficus soatensis* |
| T2-198 | Caucho sabanero | *Ficus soatensis* |
| T2-236 | Falso pimiento | *Schinus molle* |
| T2-270 | Caucho sabanero | *Ficus soatensis* |
| T2-283 | Caucho sabanero | *Ficus soatensis* |
| T2-286 | Urapán, Fresno | *Fraxinus chinensis* |
| T2-294 | Caucho sabanero | *Ficus soatensis* |
| T2-295 | Caucho sabanero | *Ficus soatensis* |
| T2-296 | Caucho sabanero | *Ficus soatensis* |
| T2-297 | Caucho sabanero | *Ficus soatensis* |
| T2-313 | Sauco | *Sambucus nigra* |
| T2-316 | Sauco | *Sambucus nigra* |
| T2-446 | Falso pimiento | *Schinus molle* |
| T2-511 | Caucho benjamin | *Ficus benjamina* |
| T2-574 | Holly liso | *Cotoneaster panosa* |
| T1-617 | Cajeto, garagay, urapo | *Cytharexylum subflavescens* |
| T1-633 | Eucalipto de flor, eucalipto lavabotella | *Callistemon citrinuss* |
| T1-639 | Eucalipto de flor, eucalipto lavabotella | *Callistemon citrinuss* |
| T1-641 | Cerezo | *Prunus serotina* |
| T1-642 | Cerezo | *Prunus serotina* |
| T1-643 | Urapán, Fresno | *Fraxinus chinensis* |
| T1-644 | Eugenia | *Eugenia myrtifolia* |
| T1-645 | Eucalipto de flor, eucalipto lavabotella | *Callistemon citrinuss* |
| T1-656 | Caucho benjamin | *Ficus benjamina* |
| T1-657 | Eucalipto de flor, eucalipto lavabotella | *Callistemon citrinuss* |
| T1-701 | Chicala, chirlobirlo, flor amarillo | *Tecoma stans* |
| T1-736 | Cerezo | *Prunus serotina* |
| T2-773 | Caballero de la noche, Jazmin, Dama de noche | *Cestrum nocturnum* |
| T2-775 | Palma yuca, palmiche | *Yucca elephantipes* |
| T2-835 | Pino libro | *Thuja orientalis* |
| T2-837 | Aligustre del Japon | *Ligustrum japonicum* |

KEY PLAN

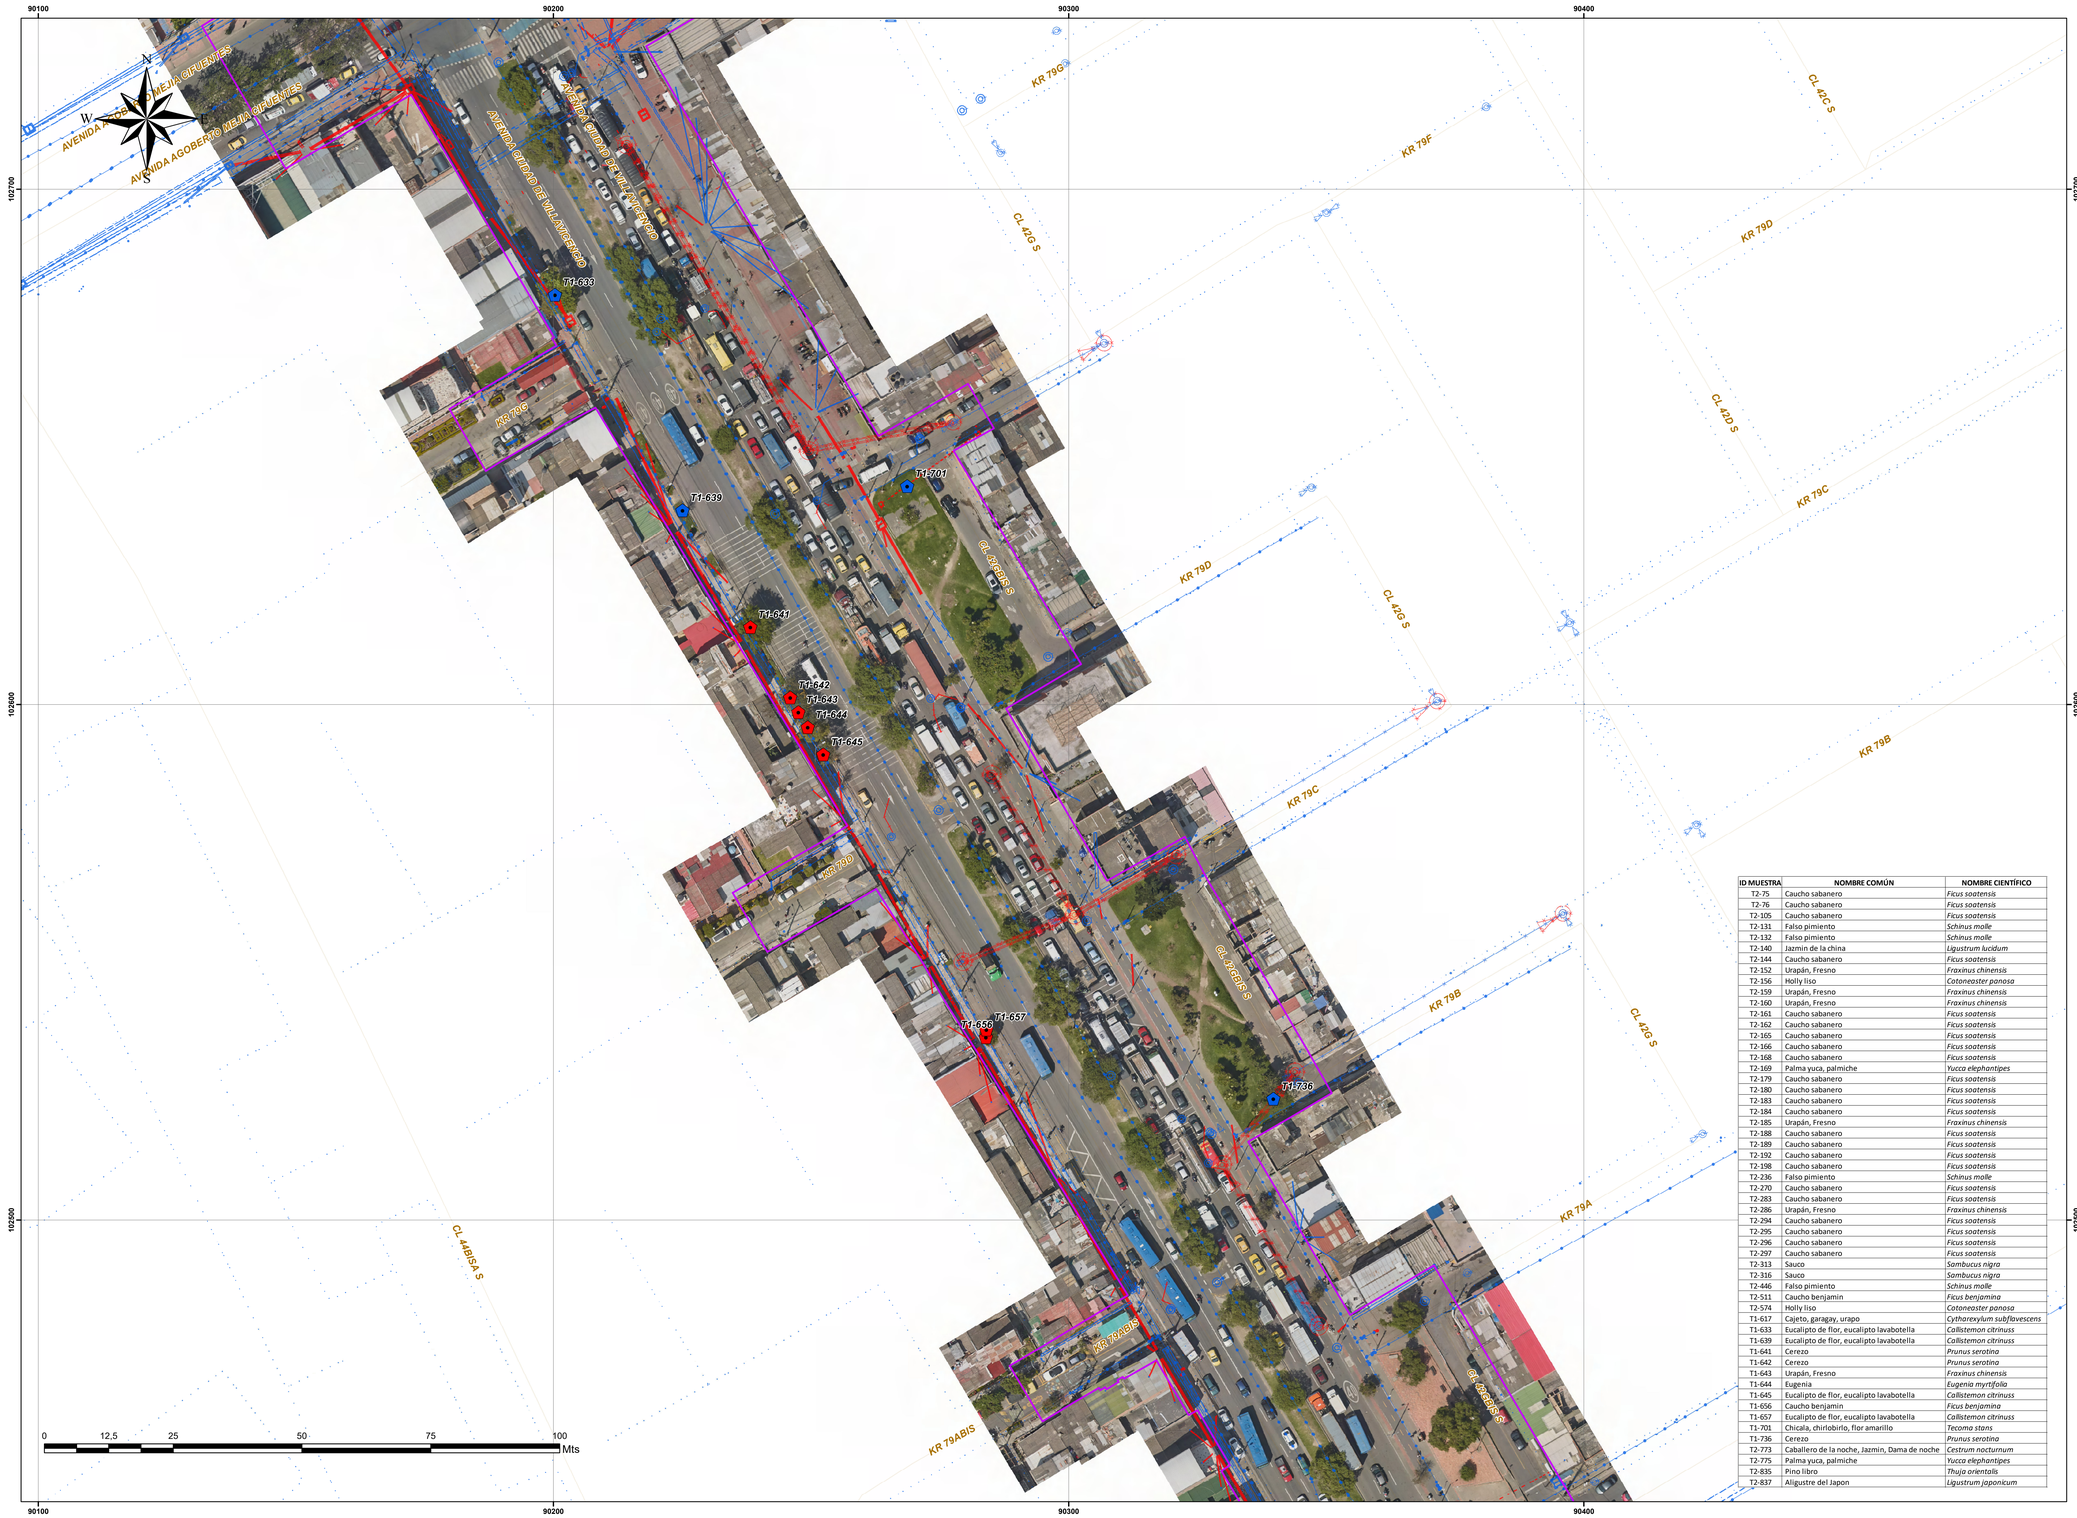


NOTAS

CONVENCIONES

**Tratamientos Forestales WF-2**

- TALA (42)
- TRASLADO (13)

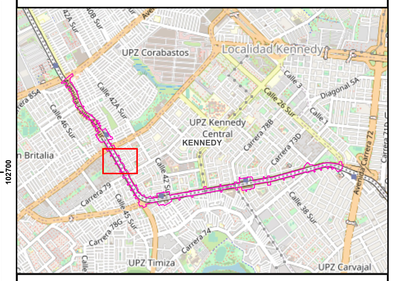**Redes**

- Acueducto Existentes
- Acueducto Proyectadas
- Sanitarias Existentes
- Sanitarias Proyectadas
- Pluvial Existentes
- Pluvial Proyectadas
- Gas Proyectadas
- Gas Existentes
- Existentes
- Proyectados
- Telecomunicaciones Existentes
- Telecomunicaciones Proyectadas

**Cartografía Base**

- Vértices Área de Intervención
- Área de Intervención
- Eje Viaducto
- Límite Localidad
- Pilotes

| No. | PLANOS DE REFERENCIA | REV. |
|---|---|---|
| 01 | L1T1-6210-000-CON-ED-ACU-PL-0019_VBB | |
| 02 | | |
| 03 | | |
| 04 | | |

| No. | MODELO BIM DE REFERENCIA | REV. |
|---|---|---|
| | | |
| | | |
| | | |
| | | |

| No. | PAQUETE DE TRABAJO DE REFERENCIA | REV. |
|---|---|---|
| | | |
| | | |
| | | |
| | | |

MAGNA Ciudad Bogota
Projection: Transverse Mercator
Datum: MAGNA
False Easting: 92.334,8790
False Northing: 109.320,9650
Central Meridian: -74,1466
Scale Factor: 1,0004
Latitude Of Origin: 4,6805
Units: Meter

METRO BOGOTA

CONSORCIO AMBIENTAL METRO BOGOTÁ L1

GCS Consorcio Consultores PMO Bogotá

CONSORCIO SUPERVISOR PLMB

DISEÑÓ: Jonathan Luna 70266-251974

REVISÓ: Jesus Beltran 25266184654 CND

APROBÓ: O. Rene Avella G. 2526055030 CND

DIBUJÓ: John J Porras M (2014) 653 CPG

| REVISIÓN No. | FECHA | DESCRIPCIÓN | REVISÓ | APROBÓ | APROBACIÓN CLIENTE |
|---|---|---|---|---|---|
| | | | | | |
| | | | | | |
| VBB | 15/07/2022 | EMITIDO PARA REVISIÓN Y COMENTARIOS | | | |
| VA0 | 15/07/2022 | EMITIDO PARA COMENTARIOS INTERNOS | JL | JB | |

METRO LÍNEA 1

METRO LINEA 1

CONTRATO DE CONCESION No. 163 DE 2019

PROYECTO PRIMERA LINEA DEL METRO DE BOGOTÁ - TRAMO 1

REVISÓ: | APROBÓ: | FECHA: 15/07/2022

Environmental & SST DEPARTMENT

FORESTAL

PERMISO DE SOLITUD DE MANEJO O APROVECHAMIENTO FORESTAL WF - 2
LOCALIDAD KENNEDY

PLANCHA No: L1T1-2200-000-CON-ED-AMB-IN-0002 | ESCALA: 1:500 | REVISIÓN No. 00 | PLANO No. 2 DE 8

ARCHIVO: L1T1-2200-000-CON-ED-AMB-IN-0002.mxd | FECHA: 15/07/2022