


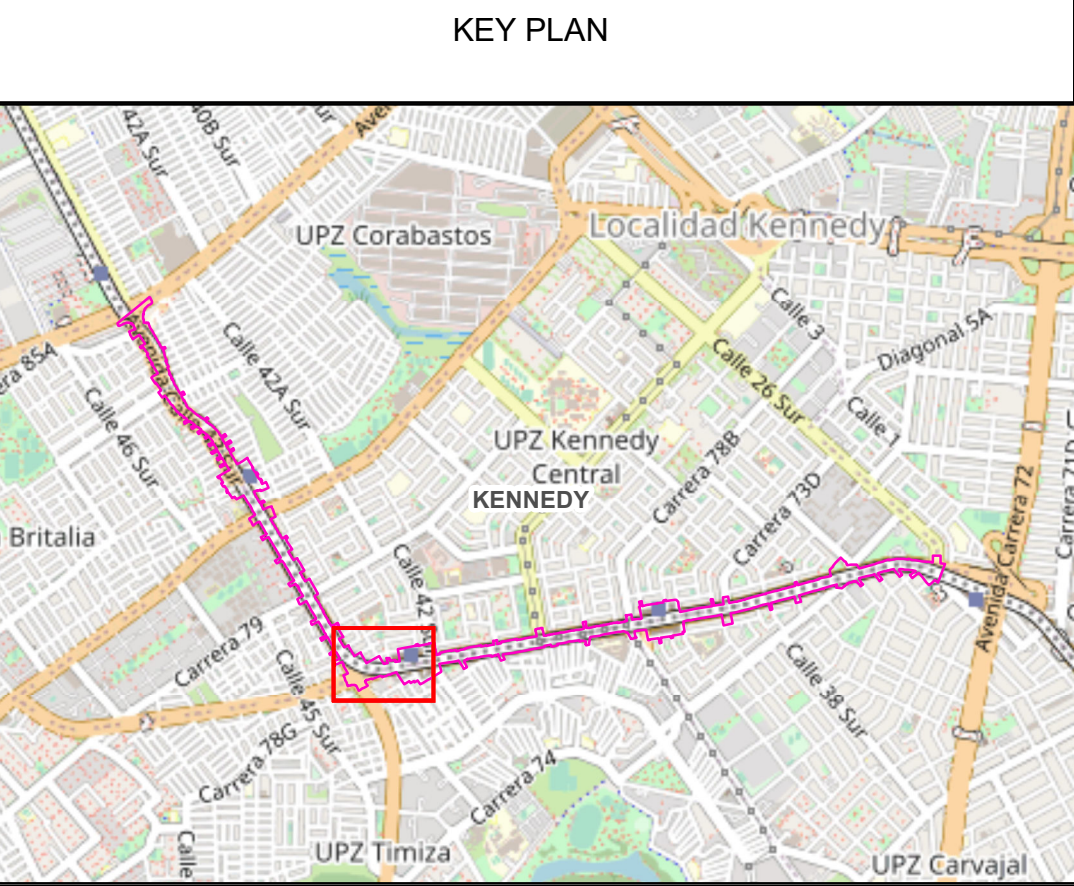

NOTAS

CONVENCIONES

Tratamientos Forestales WF-2	
★ TALA (42)	
★ TRASLADO (13)	
Redes	
● Acueducto Existentes	● Gas Proyectadas
● Acueducto Proyectadas	● Gas Existentes
● Sanitarias Existentes	● Existentes
● Sanitarias Proyectadas	● Proyectadas
● Pluvial Existentes	● Telecomunicaciones Existentes
● Pluvial Proyectadas	● Telecomunicaciones Proyectadas
Cartografía Base	
● Vértices Área de Intervención	● Área de Intervención
● Eje Viaducto	● Limite Localidad
● Pilotes	

No.	PLANOS DE REFERENCIA	REV.
01	L1T1-6210-000-CON-ED-ACU-PL-0019_VBB	
02		
03		
04		
No.	MODELO BIM DE REFERENCIA	REV.
No.	PAQUETE DE TRABAJO DE REFERENCIA	REV.

MAGNA Ciudad Bogota
Projection: Transverse Mercator
Datum: MAGNA
False Easting: 92.334.8790
False Northing: 109.320.9650
Central Meridian: -74.1466
Scale Factor: 1.0004
Latitude Of Origin: 4.6805
Units: Meter

 CONSORCIO AMBIENTAL METRO BOGOTÁ L1	 Consortio Consultores PMO Bogotá	DISENÓ: Jonathan A. Luna 70266-251974	APROBÓ: O. Rehe Avella G. 2526055030 CND	REVISIÓN No.	FECHA	DESCRIPCIÓN	REVISÓ	APROBÓ	APROBACIÓN CLIENTE		METRO LÍNEA 1 CONTRATO DE CONCESION No. 163 DE 2019	Environmental & SST DEPARTMENT FORESTAL			
		REVISÓ: Jesus Beltran 25266184654 CND	DIBUJÓ: John J. Porras M. (2014) 653 CPG	VBB	15/07/2022	EMITIDO PARA REVISIÓN Y COMENTARIOS						PROYECTO PRIMERA LINEA DEL METRO DE BOGOTÁ - TRAMO 1	PERMISO DE SOLITUD DE MANEJO O APROVECHAMIENTO FORESTAL WF - 2 LOCALIDAD KENNEDY		
				VAO	15/07/2022	EMITIDO PARA COMENTARIOS INTERNOS	JL	JB		REVISÓ:	APROBÓ:	FECHA: 15/07/2022	PLANCHA No: L1T1-2200-000-CON-ED-AMB-IN-0002 ARCHIVO: L1T1-2200-000-CON-ED-AMB-IN-0002.mxd	ESCALA: 1:500 FECHA: 15/07/2022	REVISIÓN No: 00 PLANO No: 3 DE 8