


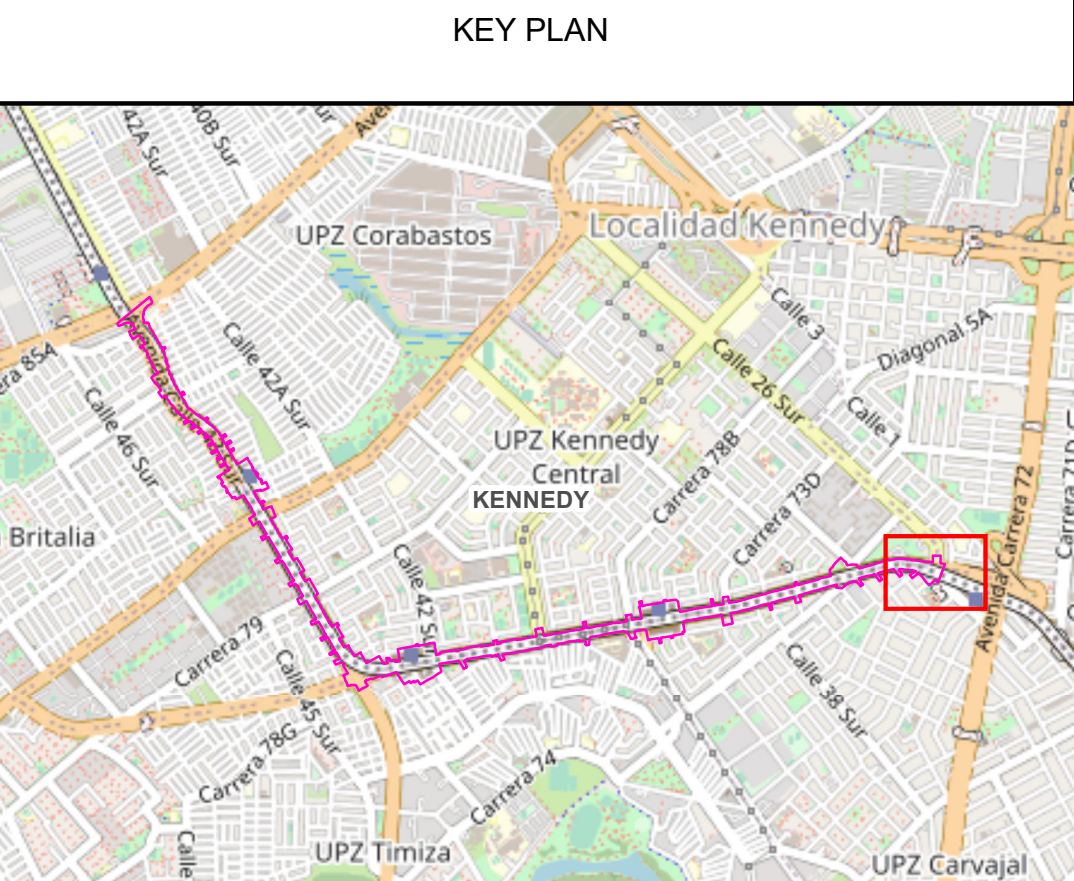

NOTAS

CONVENCIONES	
Tratamientos Forestales WF-2	
	TALA (42)
	TRASLADO (13)
Redes	
	Agueducto Existentes
	Agueducto Proyectados
	Sanitarias Existentes
	Sanitarias Proyectadas
	Pluvial Existentes
	Pluvial Proyectadas
	Gas Existentes
	Gas Proyectadas
	Telecomunicaciones Existentes
	Telecomunicaciones Proyectadas
Cartografía Base	
	Vértices Área de Intervención
	Eje Viaducto
	Área de Intervención
	Límite Localidad
	Pilotes

No.	PLANOS DE REFERENCIA	REV.
01	L1T1-6210-000-CON-ED-ACU-PL-0019_VBB	
02		
03		
04		
No.	MODELO BIM DE REFERENCIA	REV.
No.	PAQUETE DE TRABAJO DE REFERENCIA	REV.

MAGNA Ciudad Bogotá
Projection: Transverse Mercator
Datum: MAGNA
False Easting: 92.334.8790
False Northing: 109.320.9650
Central Meridian: -74.1466
Scale Factor: 1.0004
Latitude Of Origin: 4.6805
Units: Meter

 CONSORCIO AMBIENTAL METRO BOGOTÁ L1	 Consortio Consultores PMO Bogotá	DISEÑO:  Jonathan A. Luna 70266-251974	APROBÓ:  O. Rehe Avella G. 2526055030 CND	REVISIÓN No.	FECHA	DESCRIPCIÓN	REVISÓ	APROBÓ	APROBACIÓN CLIENTE	 METRO LÍNEA 1	METRO LÍNEA 1 CONTRATO DE CONCESION No. 163 DE 2019			Environmental & SST DEPARTMENT FORESTAL			
												PERMISO DE SOLITUD DE MANEJO O APROVECHAMIENTO FORESTAL WF - 2 LOCALIDAD KENNEDY					
 CONSORCIO SUPERVISOR PLMB	REVISÓ:  Jesus Beltrán 25266184654 CND	DIBUJÓ:  John J. Porras M. (2014) 653 CPG	VBB	15/07/2022	EMITIDO PARA REVISIÓN Y COMENTARIOS						REVISÓ:	APROBÓ:	FECHA: 15/07/2022	PLANCHA No: L1T1-2200-000-CON-ED-AMB-IN-0002	ESCALA: 1:500	REVISIÓN No.	PLANO No.
	EMITIDO PARA COMENTARIOS INTERNOS			VA0	15/07/2022				JL	JB					ARCHIVO: L1T1-2200-000-CON-ED-AMB-IN-0002.mxd	FECHA: 15/07/2022	00