
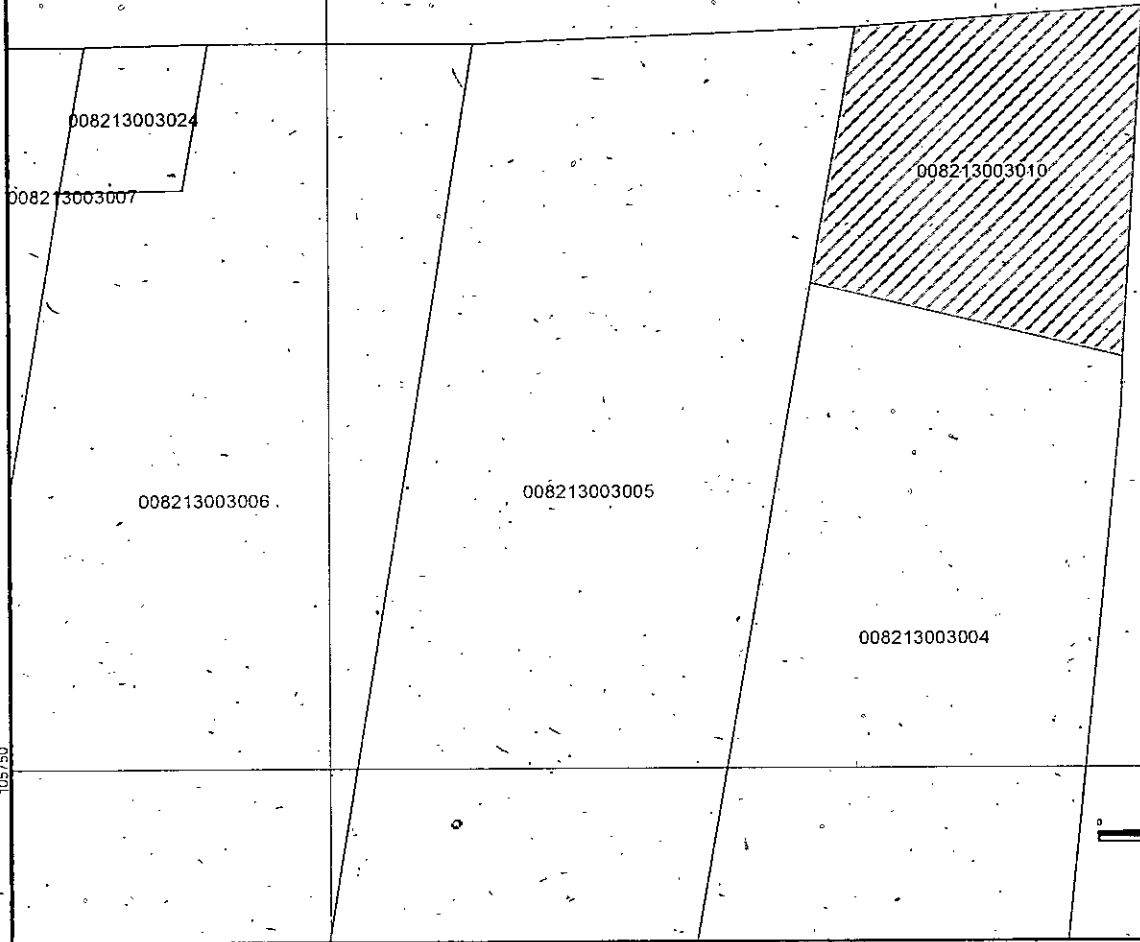


101450

CL 61A

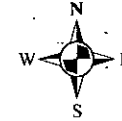

105750

101450

ALCALDIA MAYOR DE BOGOTÁ D.C.
METRO DE BOGOTÁ S.A.

PRIMERA LINEA DE METRO DE BOGOTÁ - TRAMO 1
CONTRATO No. 034

OBRA RELACIONADA: PRIMERA LINEA DE METRO DE BOGOTÁ - TRAMO 1
PROYECTO RELACIONADO: CONSTRUCCIONES ANEXAS RPH



INFORMACIÓN DEL PREDIO

Departamento: CUNDINAMARCA

Municipio: BOGOTÁ D.C.

Nombre/Dirección: EDIFICIO CHAUSTRE 1


Predio ID No: EDIFICIO CHAUSTRE 1

CHIP: N/A

Cédula Catastral: 008213003010

Matrícula Inmobiliaria: N/A/D

LOCALIZACIÓN

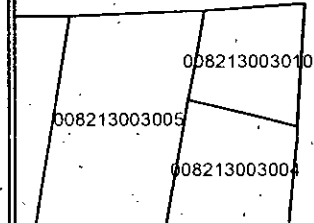

CONVENCIONES

Área Requerida		Lindero cercado	
Construcción		Lindero sin cercar	
Construcción Anexa		Vía	
Columna - templete		Sardinal	
Elevación		Arrieta	
Valado - canal		Tanque	
Cerca			

FUENTE

FECHA

18 DE MAYO DE 2021

Revisó: Diana Sánchez P. - Controladora SGS

Firma:

Revisó: Nancy Trujillo A. - Geomensora II SGS

Firma:

Aprobó: Carlos Alberto Hernández - Gerente del Sur de

METRO DE BOGOTÁ

Firma:

ESCALA 1 : 500

SISTEMA DE COORDENADAS
MAGNA COLOMBIA BOGOTÁ

