




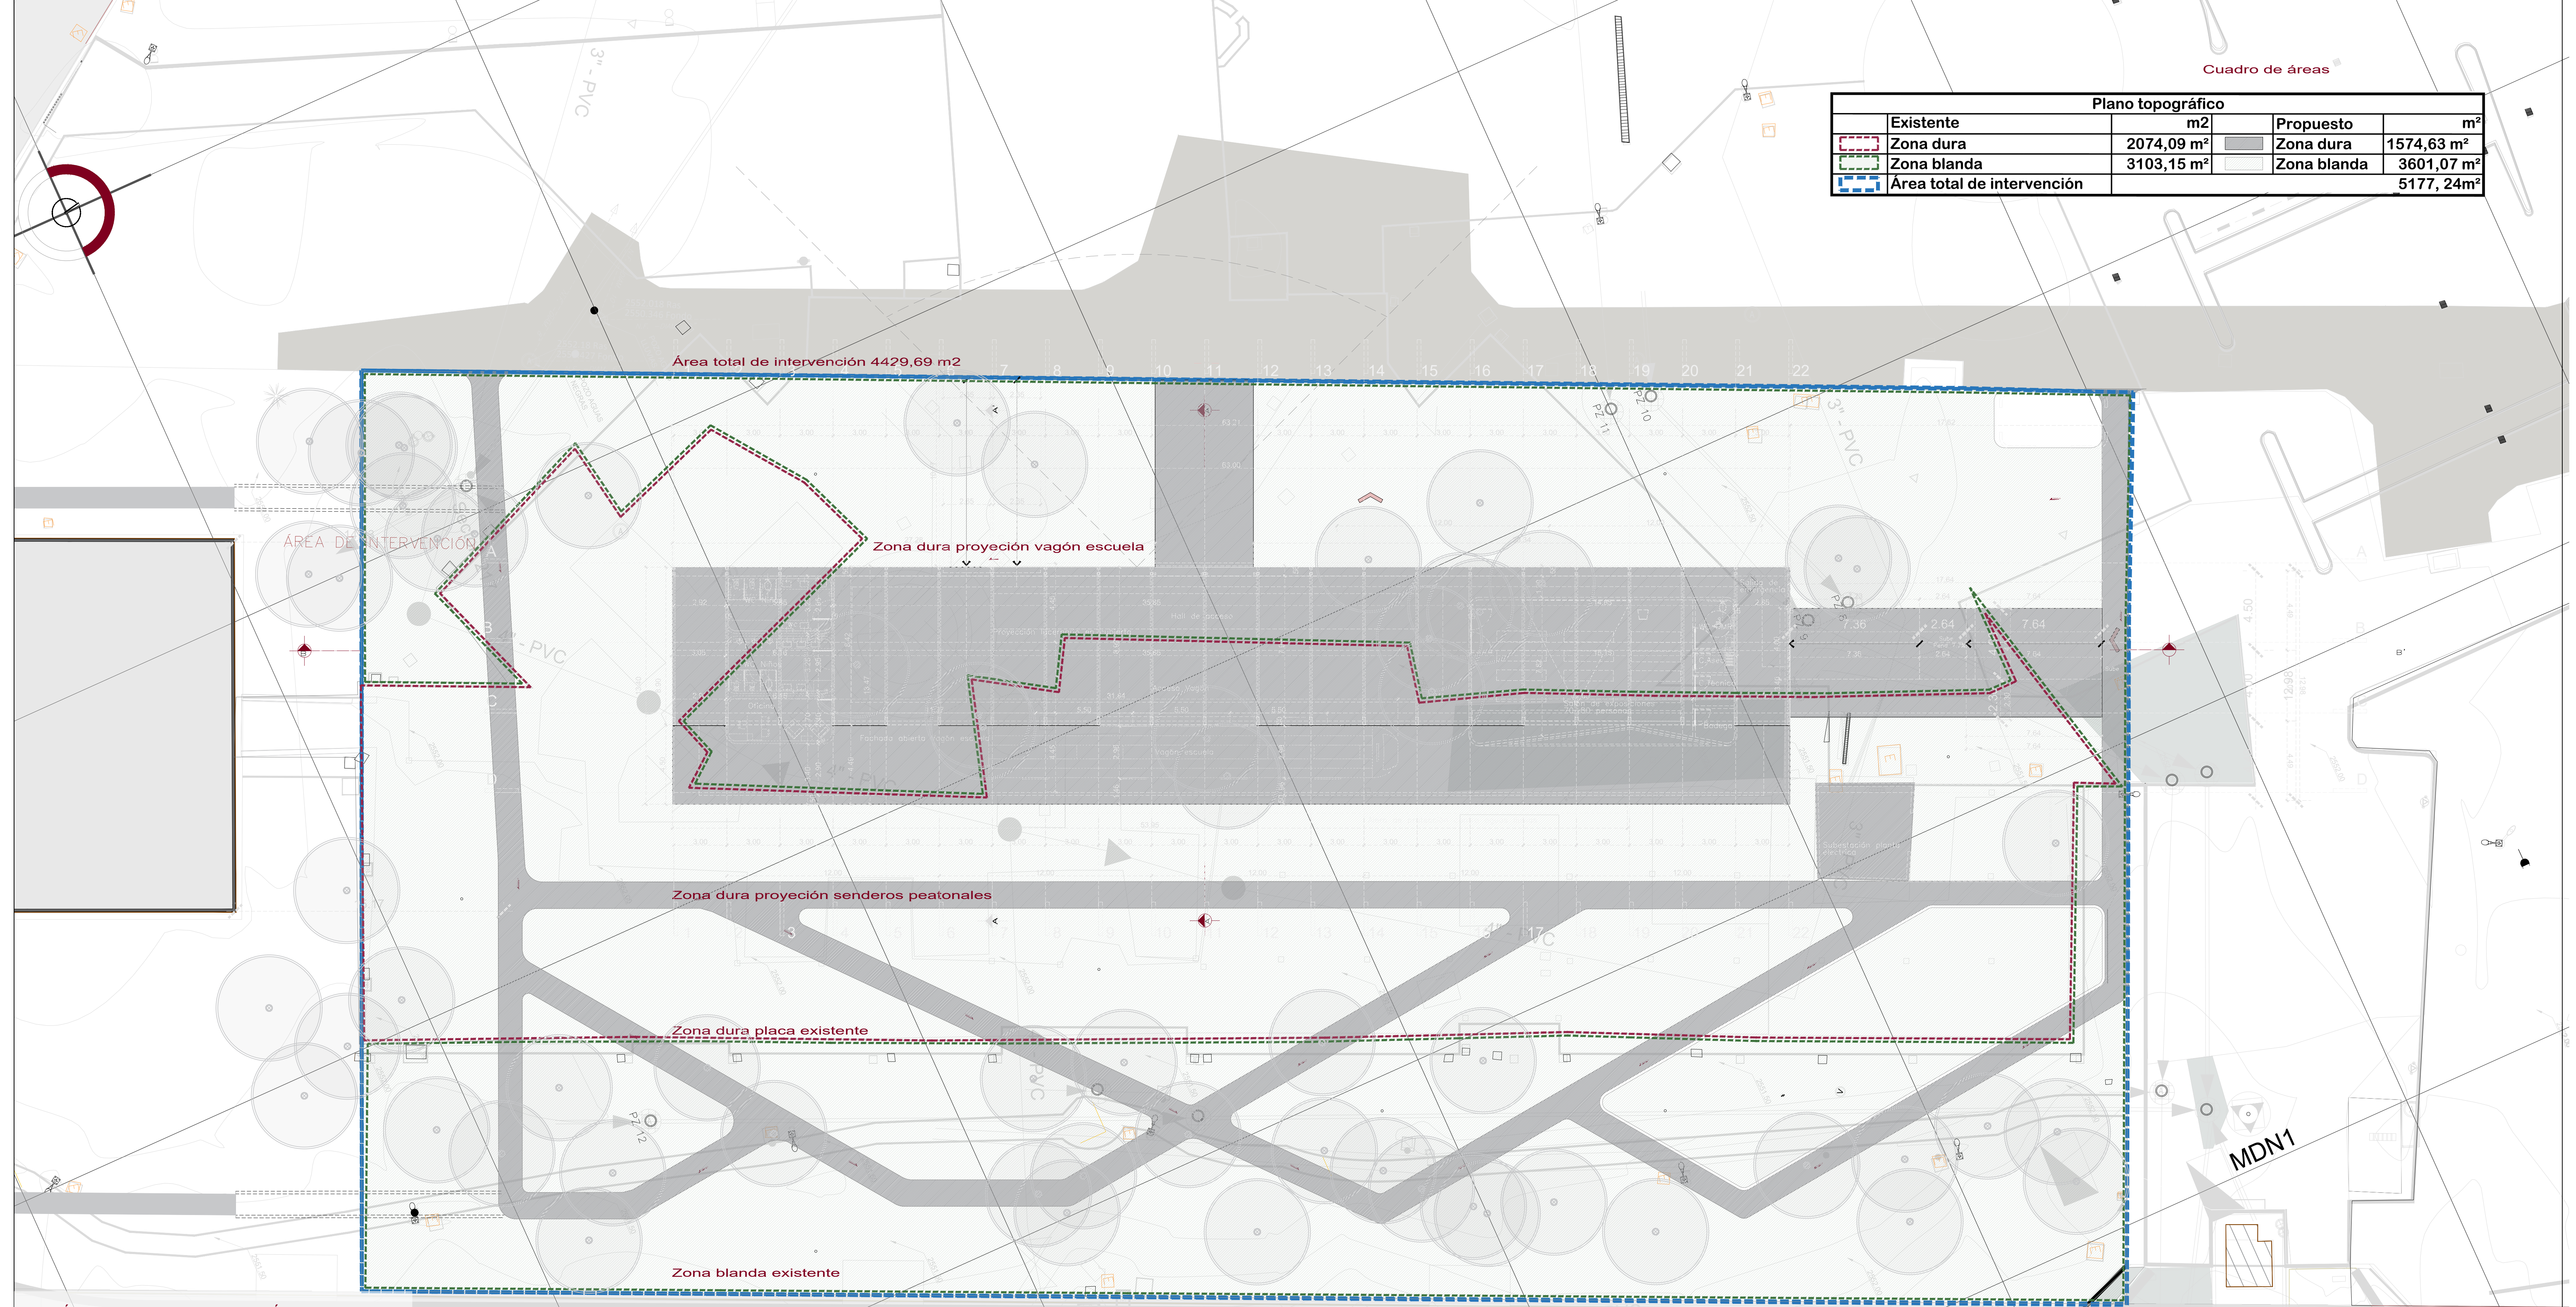




Plano topográfico			
Existente	m2	Propuesto	m2
 Zona dura	2074,09 m ²	 Zona dura	1574,63 m ²
 Zona blanda	3103,15 m ²	 Zona blanda	3601,07 m ²
 Área total de intervención			5177, 24m ²



VAGÓN ESCUELA METRO BOGOTÁ
 Esc 1:150
 Datos técnicos planimétricos, última versión 03/11/2022
 Reemplaza cualquier anterior

PLANTA NIVEL 1 - PLANO ZONA DURA ZONA BLANDA
 Escala 1:150

	REVISIÓN No.	FECHA	DESCRIPCIÓN	REVISÓ	APROBO	APROBACIÓN CLIENTE		VAGÓN ESCUELA METRO LINEA 1 BOGOTÁ METRO LINEA 1 ARQUITECTURA PLANO ZONA DURA- ZONA BLANDA			
	00	F.M.	03/02/2021	Emiso para comentarios internos	INICIAL APELLIDO	INICIAL APELLIDO		J.E.M.	PLANCHAS: L1T1-0000-900-CON-ED-URP-PL-0002 ARCHIVO: L1T1-0000-900-CON-ED-URP-PL-0002.dwg	ESCALA: 1:150 FECHA: 03-NOV-2022	REVISIÓN No.: VA0