

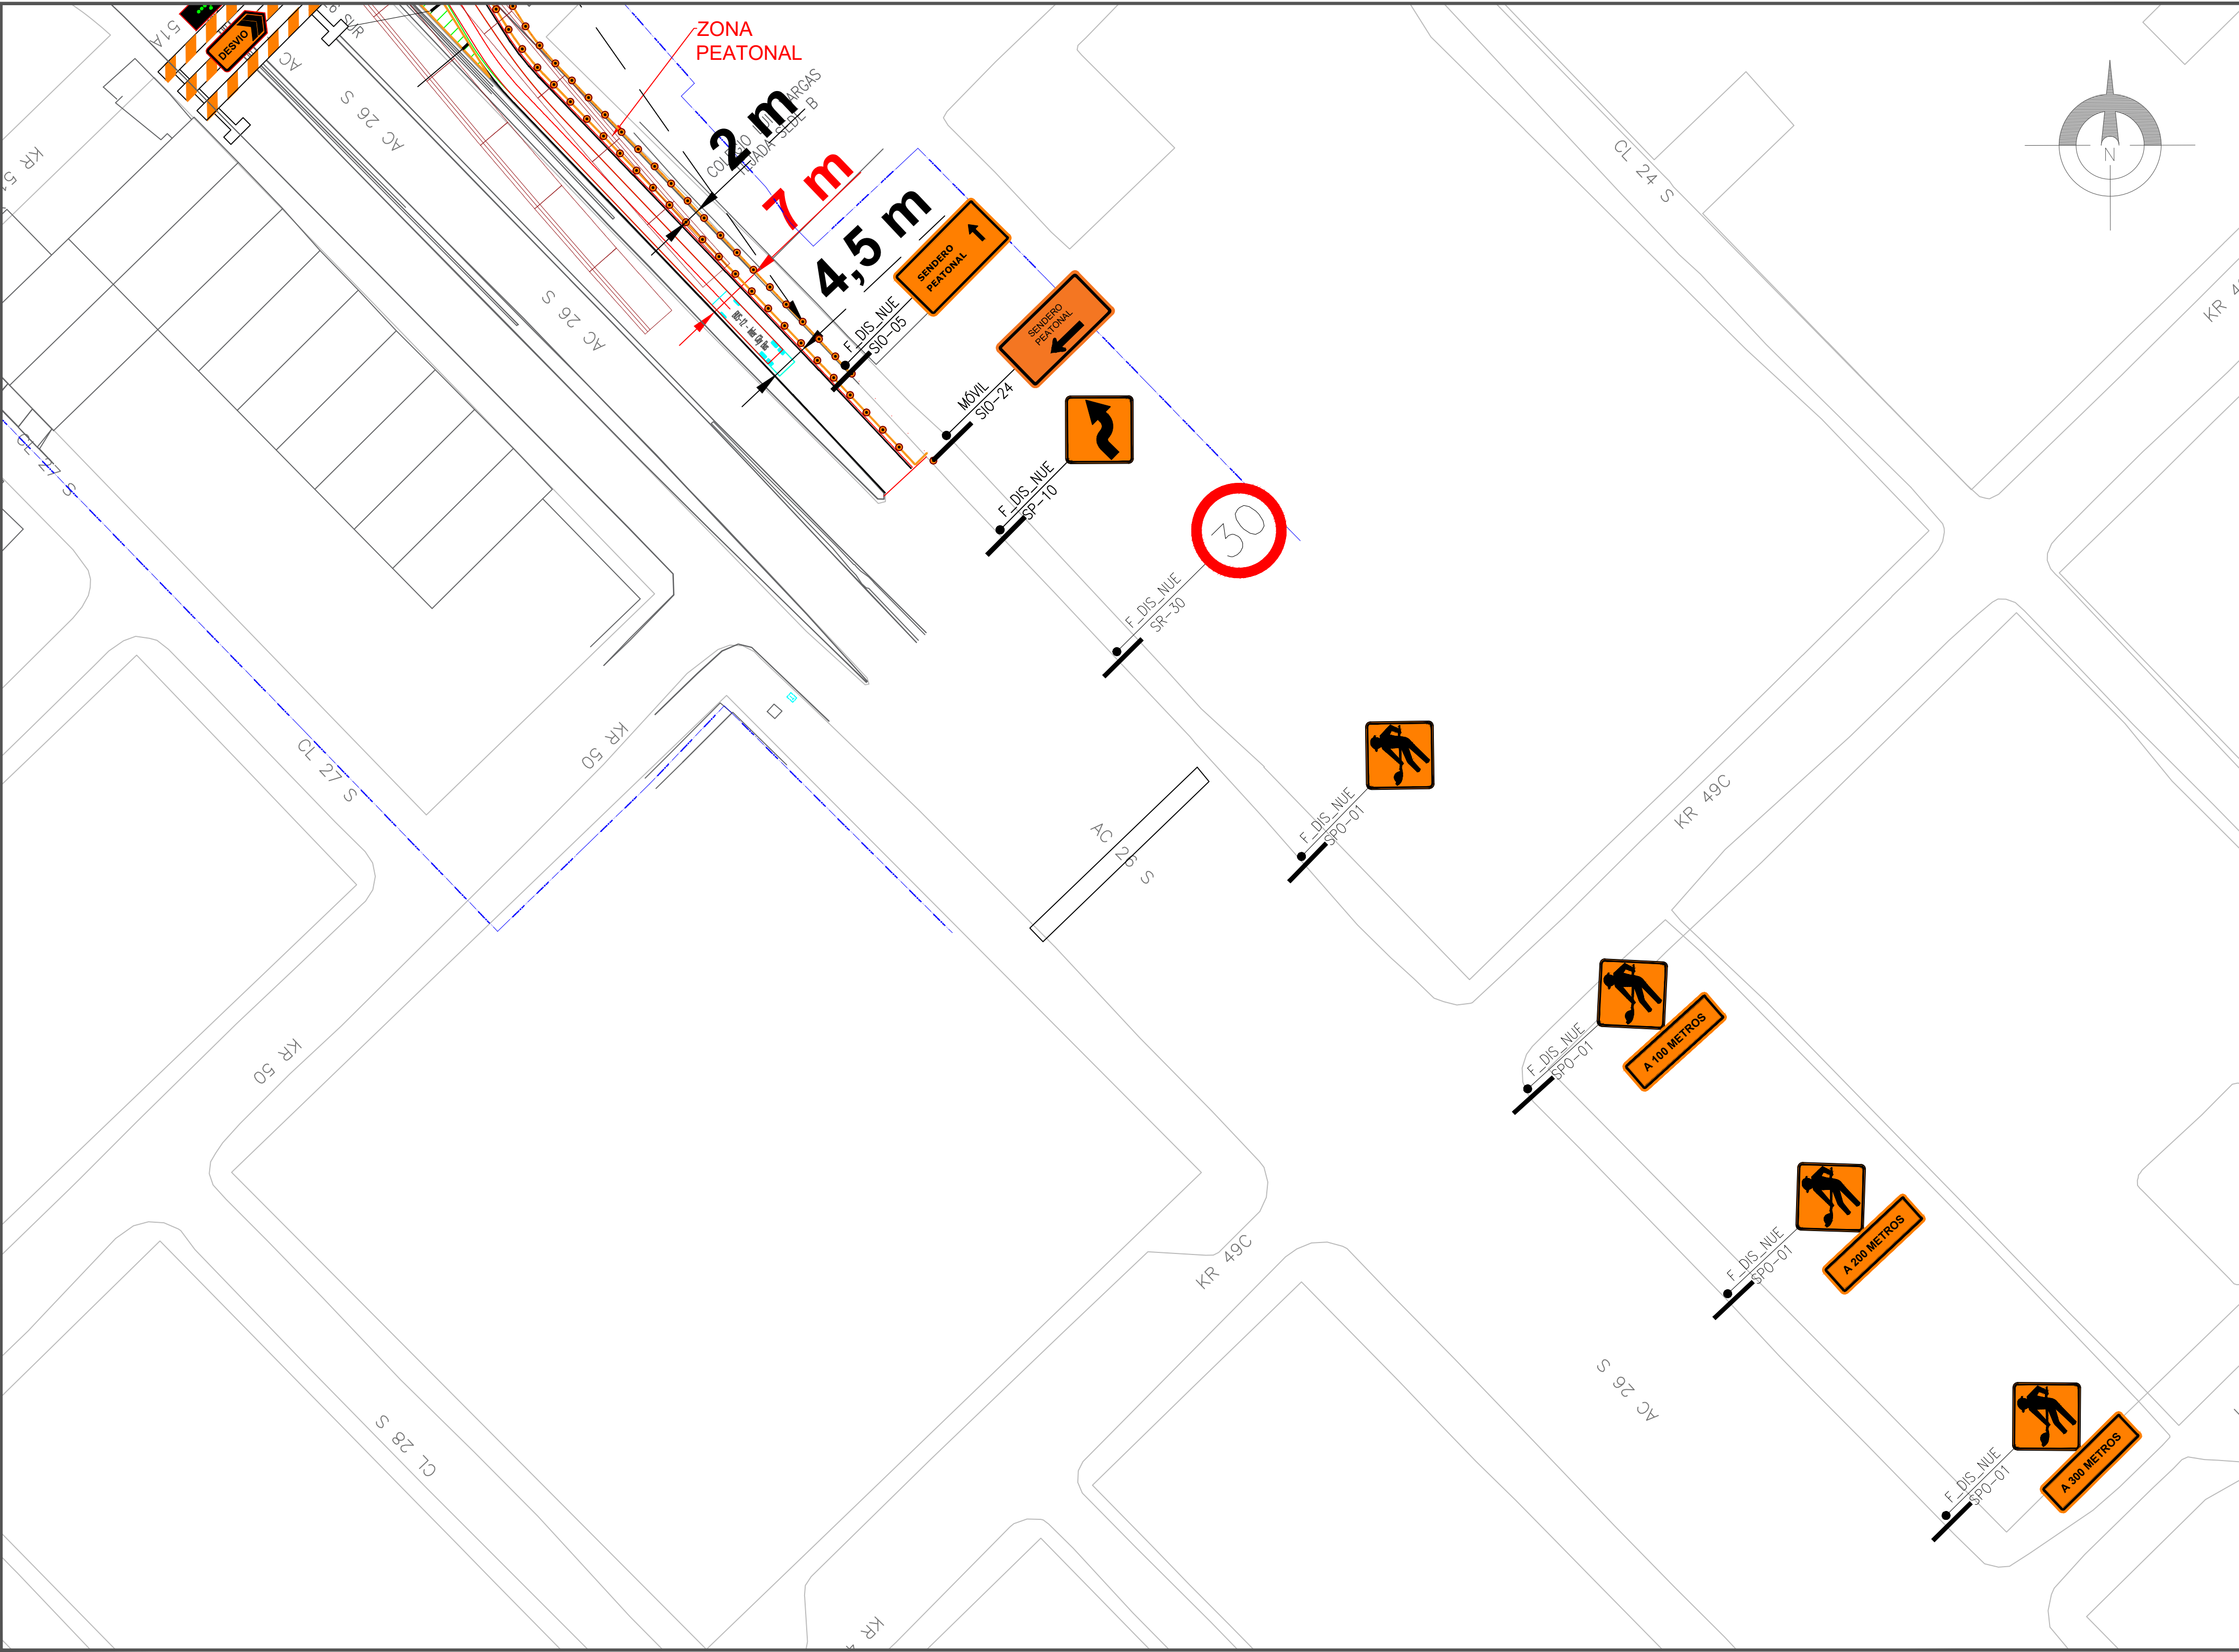
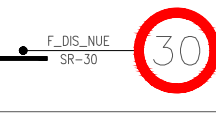
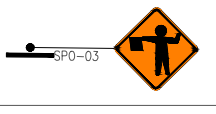
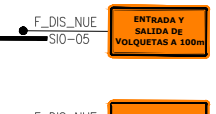


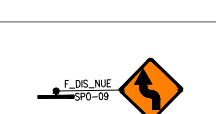

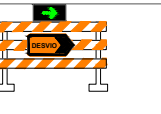

METRO LINEA 1

CONVENCIONES

NOMBRE	SEÑALIZACION VERTICAL	NOMBRE	SEÑALIZACION
SR-30		SENTIDOS VIALES	
SPO-03		ENTRADA DE VOLQUETAS SALIDA DE VOLQUETAS	
SPO-05		CARPA PARA PARADERO	
SPO-01		PROYECTO	
SIO-01		BANDERERO	
SPO-09		CANALIZACION CON COLOMBINAS	
		BARRICADA	

CONSTRUCCIÓN PRIMERA LÍNEA DEL METRO DE BOGOTÁ
CONTRATO DE CONCESIÓN No. 163 DE 2019.

ELABORÓ:

Enginering Construction and Services .S.A.S

PLAN DE MANEJO DE TRÁNSITO
ENTRADA Y SALIDA DE VOLQUETAS Y EQUIPO PARA ACTIVIDADES DE PILOTAJE Y CONSTRUCCIÓN DE PILAS - AVENIDA DEL CONGRESO EUCARÍSTICO (Carrera 68) con AVENIDA 1 DE MAYO (Calle 26 S).

Elaboró:

ING. Luis Javier Rojas
Especialista de Tránsito

Dibujó:

MIGUEL CARRERO

PLANO 2 DE 2 ESCALA GRAFICA: SIN

BOGOTA D.C., AGOSTO DE 2022

MODIFICACIONES: VERSIÓN VBB