



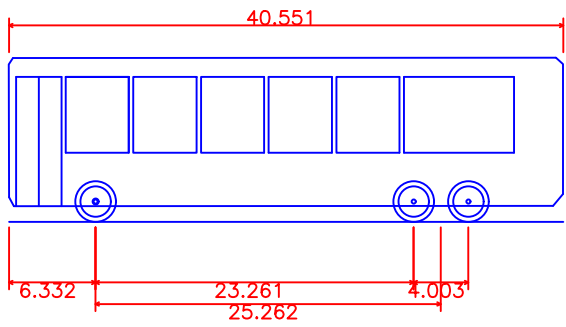

BUS-12 – Inter City Bus
Longitud total 40.551ft
Anchura total 8.497ft
Altura total de la carrocería 12.008ft
Margen mín. entre carrocería y suelo 1.157ft
Anchura de rodada 8.497ft
Tiempo entre ángulos de giro 5.00s
Ángulo de conducción máx. (Virtual) 41.90°

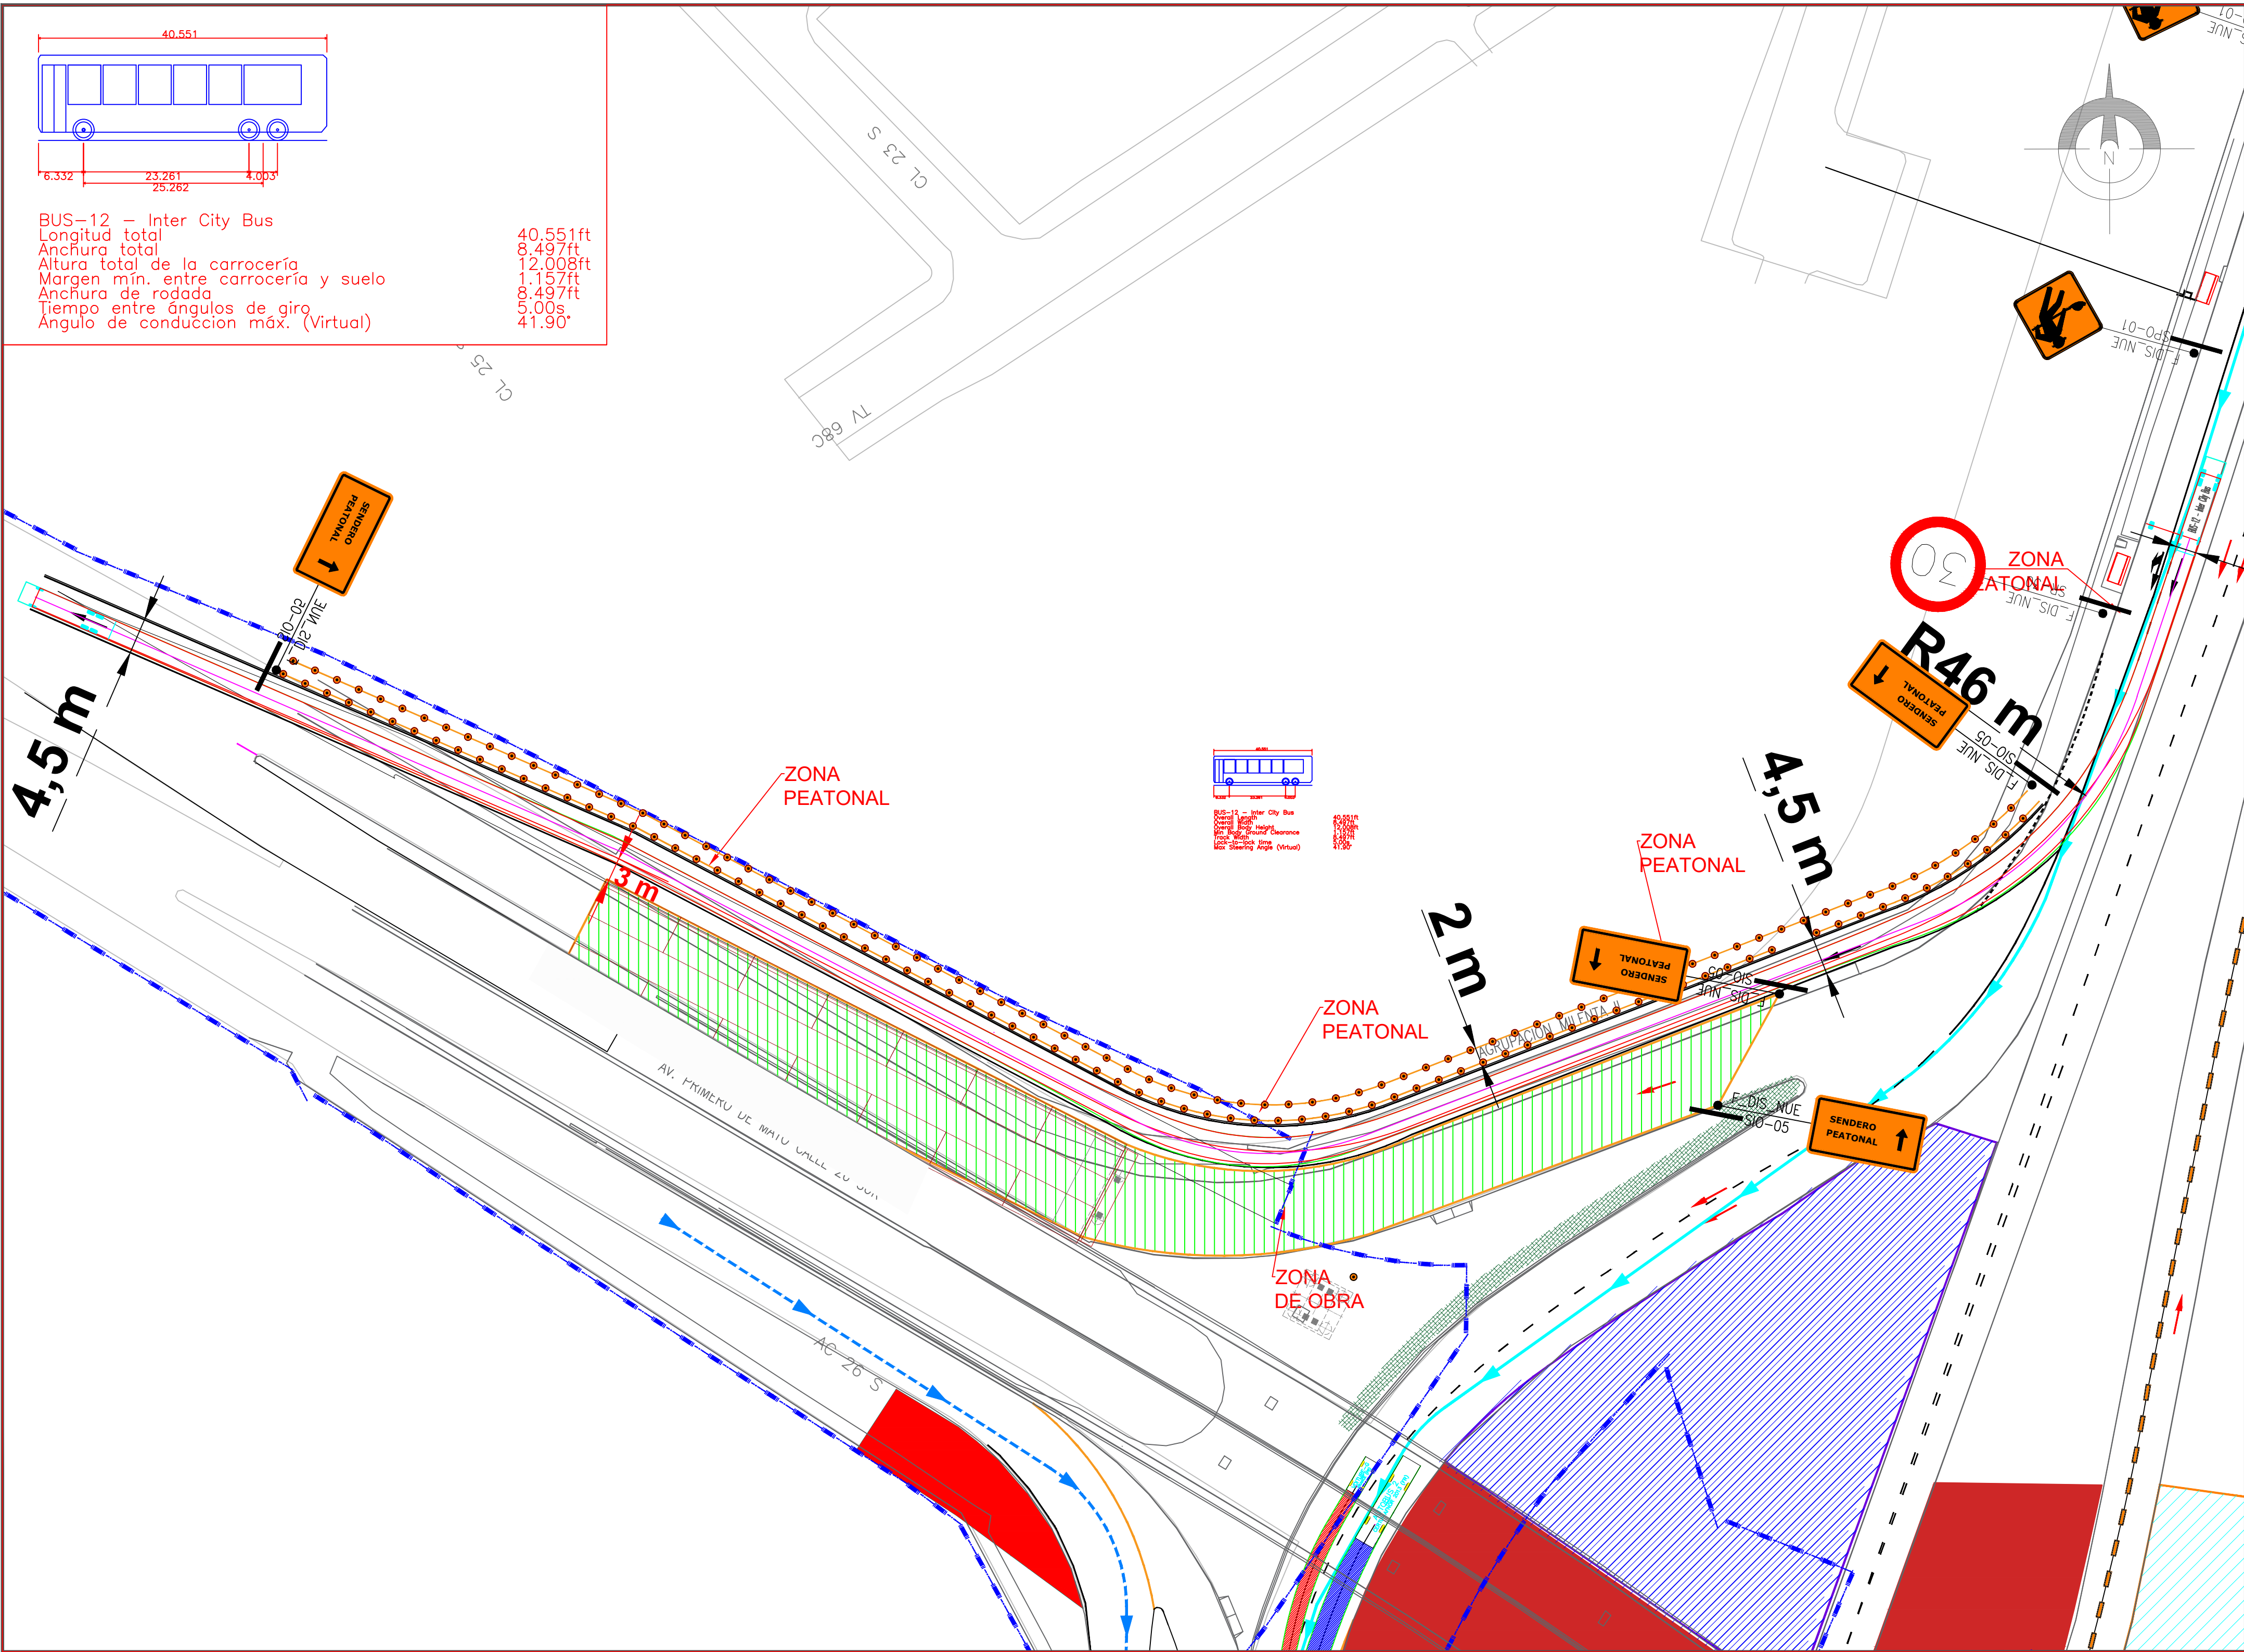

CONVENCIONES

NOMBRE	SEÑALIZACION VERTICAL	NOMBRE	SEÑALIZACION
SR-30		SENTIDOS VIALES	
SPO-03		ENTRADA DE VOLQUETAS SALIDA DE VOLQUETAS	
SPO-05		CARPA PARA PARADERO	
SPO-01		PROYECTO	
SIO-01		BANDERERO	
SPO-09		CANALIZACION CON COLOMBINAS	
		BARRICADA	

CONSTRUCCIÓN PRIMERA LÍNEA DEL METRO DE BOGOTÁ
CONTRATO DE CONCESIÓN No. 163 DE 2019.

ELABORÓ:
Engineering Construction and Services .S.A.S

PLAN DE MANEJO DE TRÁNSITO
ENTRADA Y SALIDA DE VOLQUETAS Y EQUIPO PARA ACTIVIDADES DE PILOTAJE Y CONSTRUCCIÓN DE PILAS - AVENIDA DEL CONGRESO EUCARÍSTICO (Carrera 68) con AVENIDA 1 DE MAYO (Calle 26 S).

Elaboró:
ING. Luis Javier Rojas
Especialista de Tránsito
Tarjeta Profesional 25202 093265 CND

Dibujó:
MIGUEL CARRERO
Tarjeta Profesional 25335134842 CND

PLANO 1 DE 3 ESCALA GRAFICA: SIN
BOGOTA D.C., AGOSTO DE 2022

MODIFICACIONES: VERSION VBB