

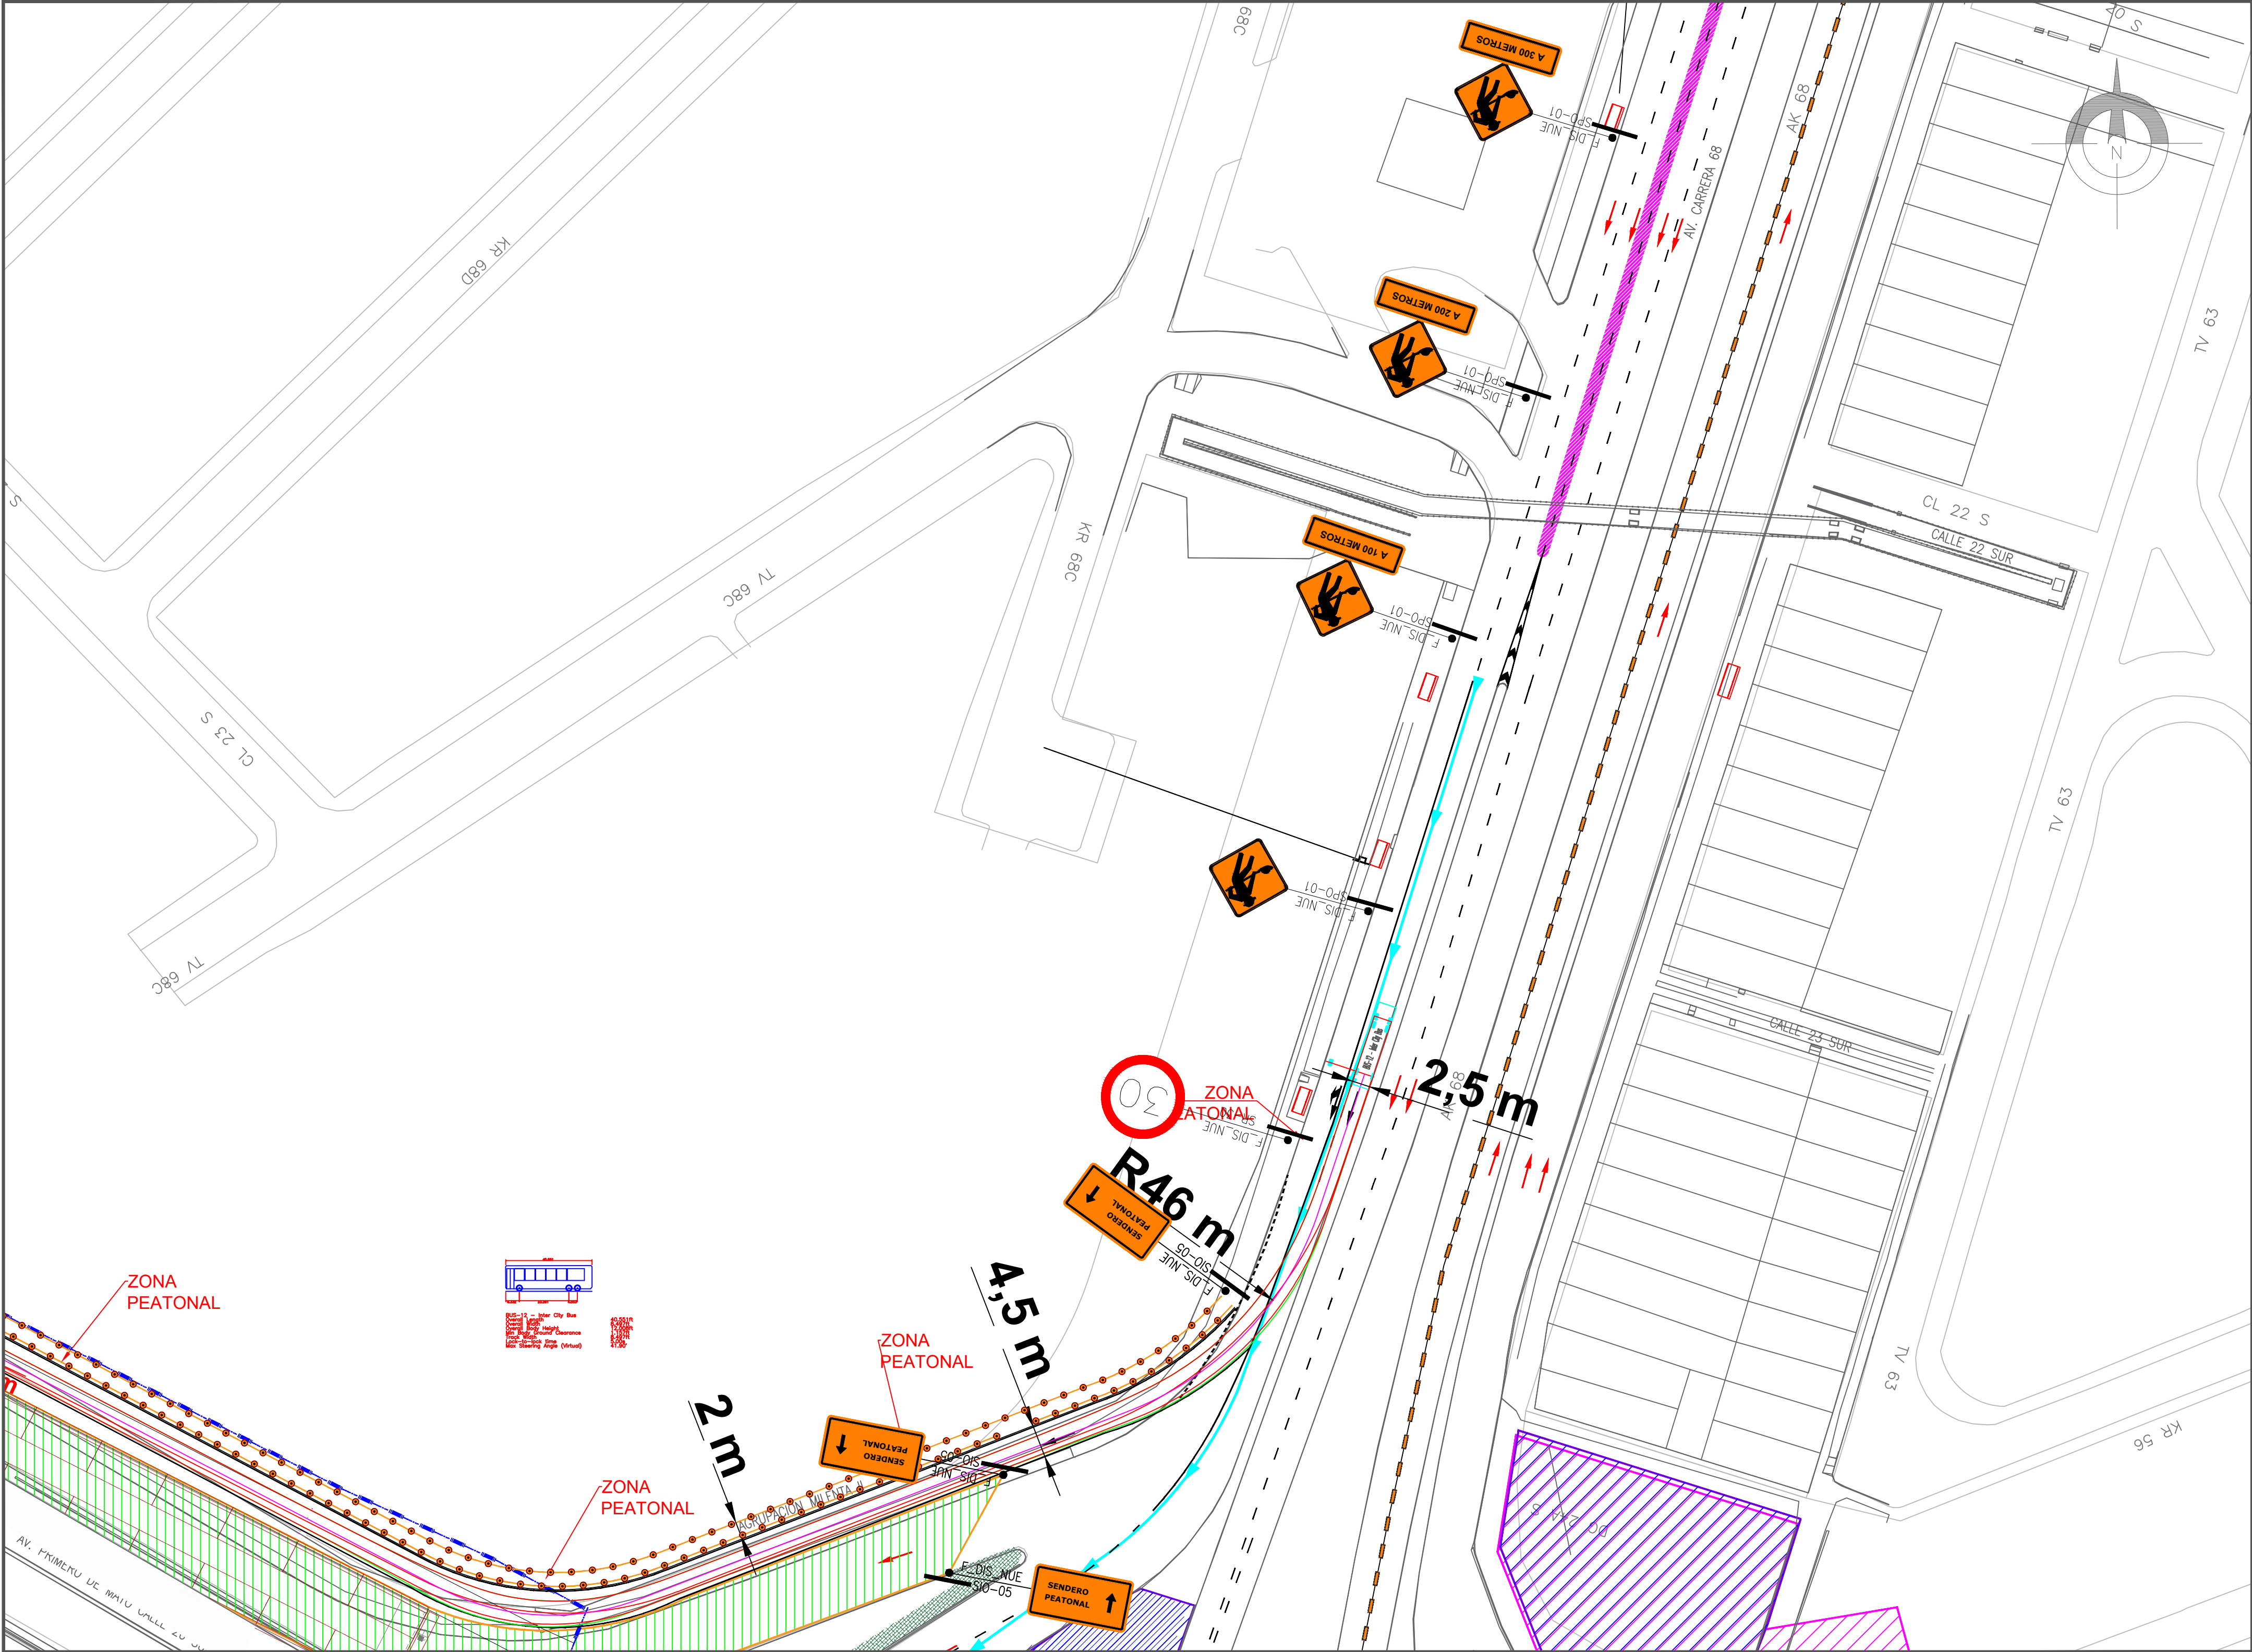
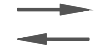


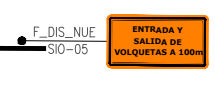

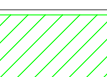

CONVENCIONES

NOMBRE	SEÑALIZACION VERTICAL	NOMBRE	SEÑALIZACION
SR-30		SENTIDOS VIALES	
SPO-03		ENTRADA DE VOLQUETAS	
		SALIDA DE VOLQUETAS	
SPO-05		CARPA PARA PARADERO	
		PROYECTO	
SPO-01		BANDERERO	
SIO-01		CANALIZACION CON COLOMBINAS	
SPO-09		BARRICADA	

CONSTRUCCIÓN PRIMERA LÍNEA DEL METRO DE BOGOTÁ

CONTRATO DE CONCESIÓN No. 163 DE 2019.

ELABORÓ:

Engineering Construction and Services .S.A.S

PLAN DE MANEJO DE TRÁNSITO

ENTRADA Y SALIDA DE VOLQUETAS Y EQUIPO PARA ACTIVIDADES DE PILOTAJE Y CONSTRUCCIÓN DE PILAS - AVENIDA DEL CONGRESO EUCARÍSTICO (Carrera 68) con AVENIDA 1 DE MAYO (Calle 26 S).

Elaboró: 

ING. Luis Javier Rojas
Especialista de Tránsito
Tarjeta Profesional 25202 093265 CND

Dibujó: 

MIGUEL CARRERO
Tarjeta Profesional 25335134842 CND

PLANO 3 DE 3

BOGOTA D.C., AGOSTO DE 2022

ESCALA GRAFICA: SIN

MODIFICACIONES: VERSION VBB