
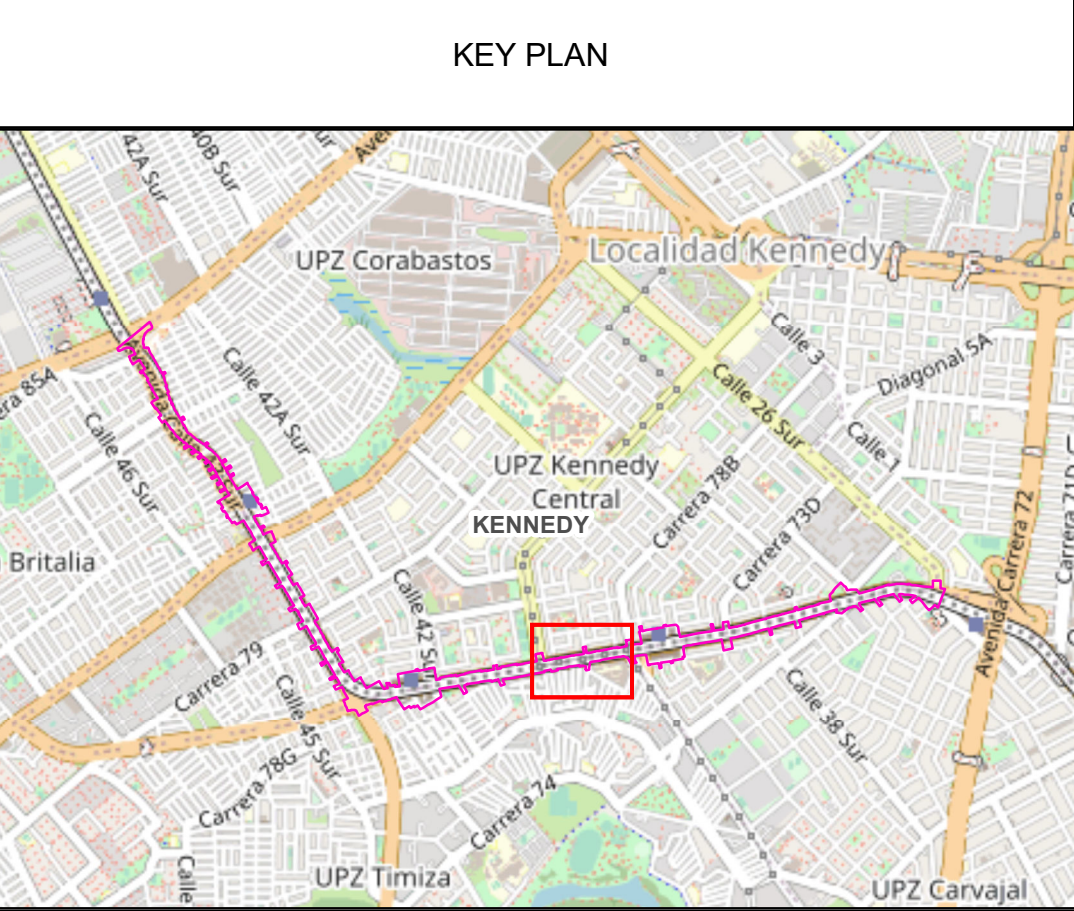


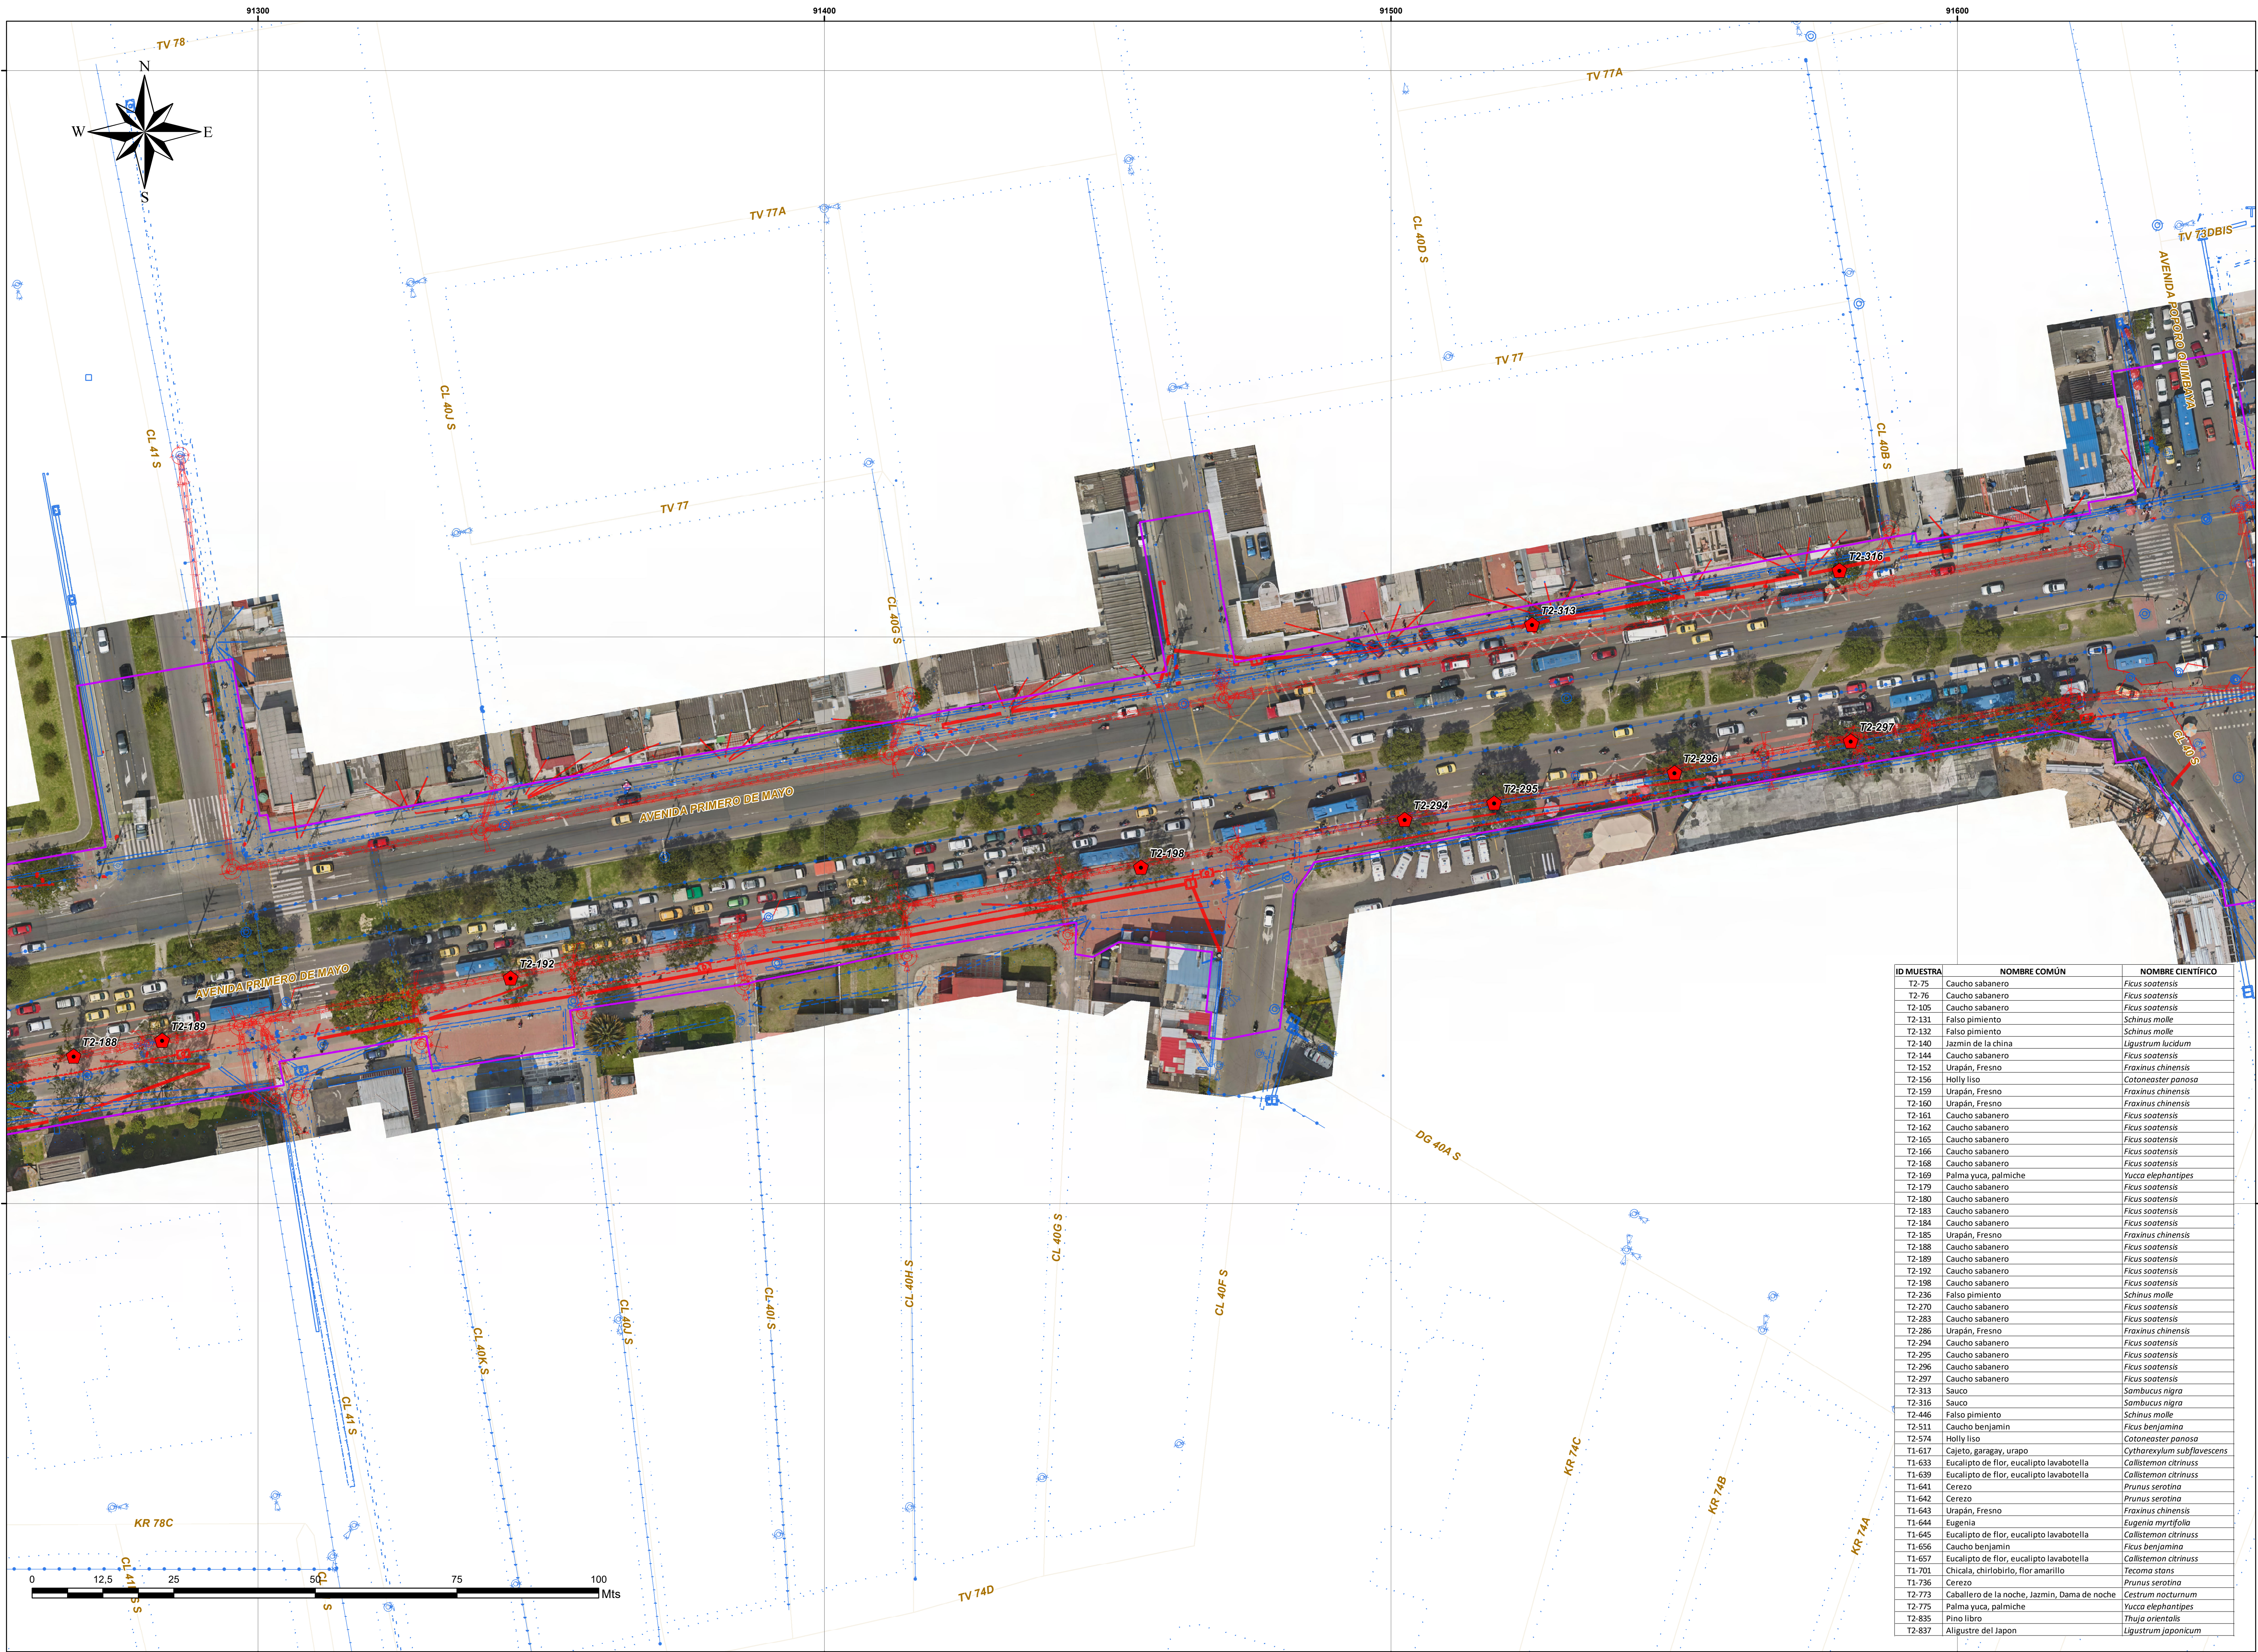

NOTAS

CONVENCIONES

Tratamientos Forestales WF-2	
TALA (42)	
TRASLADO (13)	
Redes	
Acueducto Proyectados	Gas Proyectados
Acueducto Existentes	Gas Existentes
Sanitarias Proyectados	Existentes
Sanitarias Existentes	Proyectados
Pluvial Proyectados	Telecomunicaciones Existentes
Pluvial Existentes	Telecomunicaciones Proyectados
Cartografía Base	
Vértices Área de Intervención	Área de Intervención
Eje Viaducto	Limite Localidad
Pilotes	

No.	PLANOS DE REFERENCIA	REV.
01	L1T1-6210-000-CON-ED-ACU-PL-0019_VBB	
02		
03		
04		

No.	MODELO BIM DE REFERENCIA	REV.

No.	PAQUETE DE TRABAJO DE REFERENCIA	REV.

MAGNA Ciudad Bogota
Projection: Transverse Mercator
Datum: MAGNA
False Easting: 92.334.8790
False Northing: 109.320.9650
Central Meridian: -74.1466
Scale Factor: 1.0004
Latitude Of Origin: 4.6805
Units: Meter

ID MUESTRA	NOMBRE COMÚN	NOMBRE CIENTÍFICO
T2-75	Caucho sabanero	Ficus soatensis
T2-76	Caucho sabanero	Ficus soatensis
T2-105	Caucho sabanero	Ficus soatensis
T2-131	Falso pimiento	Schinus molle
T2-132	Falso pimiento	Schinus molle
T2-140	Jazmin de la china	Ligustrum lucidum
T2-144	Caucho sabanero	Ficus soatensis
T2-152	Urapán, Fresno	Fraxinus chinensis
T2-156	Holly liso	Cotoneaster panosa
T2-159	Urapán, Fresno	Fraxinus chinensis
T2-160	Urapán, Fresno	Fraxinus chinensis
T2-161	Caucho sabanero	Ficus soatensis
T2-162	Caucho sabanero	Ficus soatensis
T2-165	Caucho sabanero	Ficus soatensis
T2-166	Caucho sabanero	Ficus soatensis
T2-168	Caucho sabanero	Ficus soatensis
T2-169	Palma yuca, palmiche	Yucca elephantipes
T2-179	Caucho sabanero	Ficus soatensis
T2-180	Caucho sabanero	Ficus soatensis
T2-183	Caucho sabanero	Ficus soatensis
T2-184	Caucho sabanero	Ficus soatensis
T2-185	Urapán, Fresno	Fraxinus chinensis
T2-188	Caucho sabanero	Ficus soatensis
T2-189	Caucho sabanero	Ficus soatensis
T2-192	Caucho sabanero	Ficus soatensis
T2-198	Caucho sabanero	Ficus soatensis
T2-236	Falso pimiento	Schinus molle
T2-270	Caucho sabanero	Ficus soatensis
T2-283	Caucho sabanero	Ficus soatensis
T2-286	Urapán, Fresno	Fraxinus chinensis
T2-294	Caucho sabanero	Ficus soatensis
T2-295	Caucho sabanero	Ficus soatensis
T2-296	Caucho sabanero	Ficus soatensis
T2-297	Caucho sabanero	Ficus soatensis
T2-313	Sauco	Sambucus nigra
T2-316	Sauco	Sambucus nigra
T2-446	Falso pimiento	Schinus molle
T2-511	Caucho benjamin	Ficus benjamina
T2-574	Holly liso	Cotoneaster panosa
T3-617	Cajeto, garagay, urapo	Cyathoxylum subflavescens
T3-633	Eucalipto de flor, eucalipto lavabotella	Callistemon citrinus
T3-639	Eucalipto de flor, eucalipto lavabotella	Callistemon citrinus
T3-641	Cerezo	Prunus serotina
T3-642	Cerezo	Prunus serotina
T3-643	Urapán, Fresno	Fraxinus chinensis
T3-644	Eugenia	Eugenia myrtifolia
T3-645	Eucalipto de flor, eucalipto lavabotella	Callistemon citrinus
T3-656	Caucho benjamin	Ficus benjamina
T3-657	Eucalipto de flor, eucalipto lavabotella	Callistemon citrinus
T3-701	Chicala, chiribirito, flor amarillo	Tecoma stans
T3-736	Cerezo	Prunus serotina
T3-773	Caballero de la noche, Jazmin, Dama de noche	Cestrum nocturnum
T2-775	Palma yuca, palmiche	Yucca elephantipes
T2-835	Pino libro	Thuja orientalis
T2-837	Aligustre del Japon	Ligustrum japonicum

				DISEÑO: Jonathan Luna 70266-251974		APROBÓ: O. Rehe Avella G. 2526055030 CND		REVISIÓN No.	FECHA	DESCRIPCIÓN	REVISÓ	APROBÓ	APROBACIÓN CLIENTE			METRO LÍNEA 1		Environmental & SST DEPARTMENT			
CONSORCIO AMBIENTAL METRO BOGOTÁ L1		CONSORCIO SUPERVISOR PLMB		REVISÓ: Jesus Beltran 25266184654 CND		DIBUJÓ: John J. Porras M. (2014) 653 CPG										CONTRATO DE CONCESION No. 163 DE 2019		FORESTAL			
								VBB	15/07/2022	EMITIDO PARA REVISIÓN Y COMENTARIOS						PROYECTO PRIMERA LINEA DEL METRO DE BOGOTÁ - TRAMO 1		PERMISO DE SOLITUD DE MANEJO O APROVECHAMIENTO FORESTAL WF - 2 LOCALIDAD KENNEDY			
								VAO	15/07/2022	EMITIDO PARA COMENTARIOS INTERNOS	JL	JB		REVISÓ:		APROBÓ:	FECHA: 15/07/2022	PLANCHA No. L1T1-2200-000-CON-ED-AMB-IN-0002	ESCALA: 1:500	REVISIÓN No. 00	PLANO No. 5 DE 8
																		ARCHIVO: L1T1-2200-000-CON-ED-AMB-IN-0002.mxd	FECHA: 15/07/2022		