
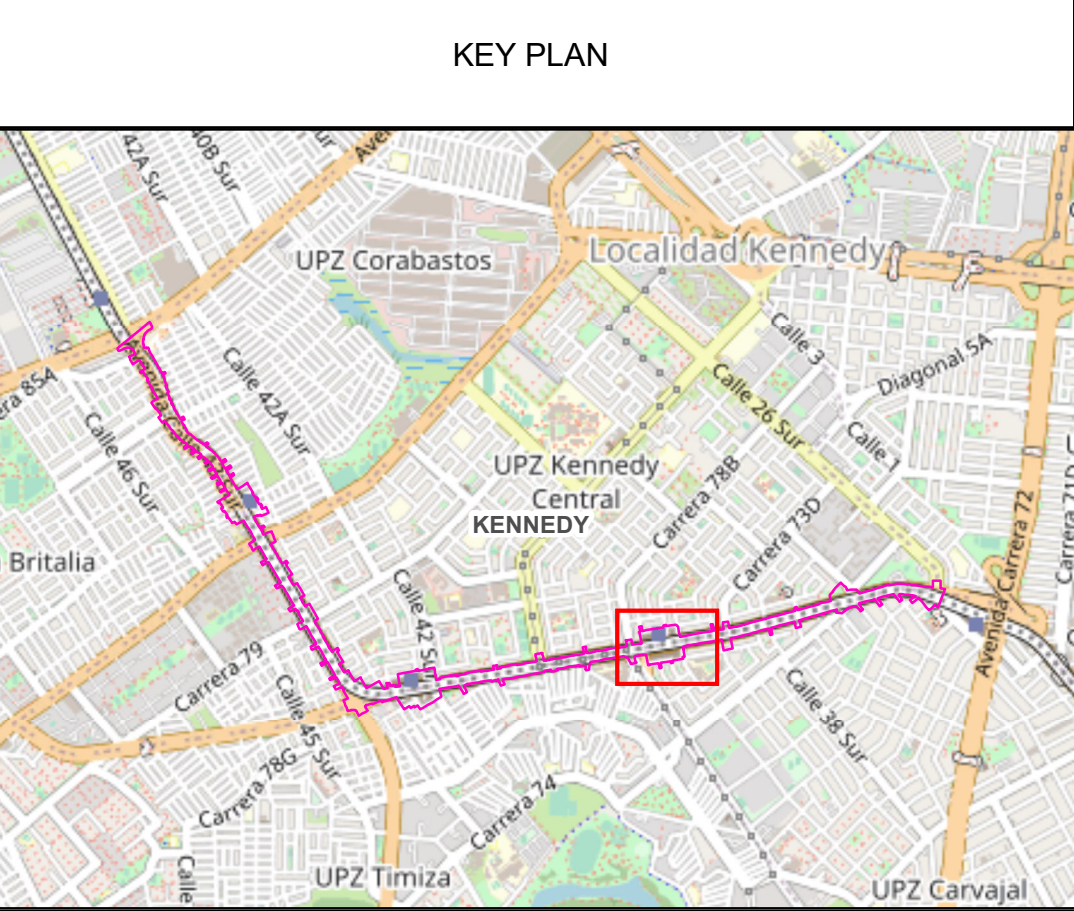


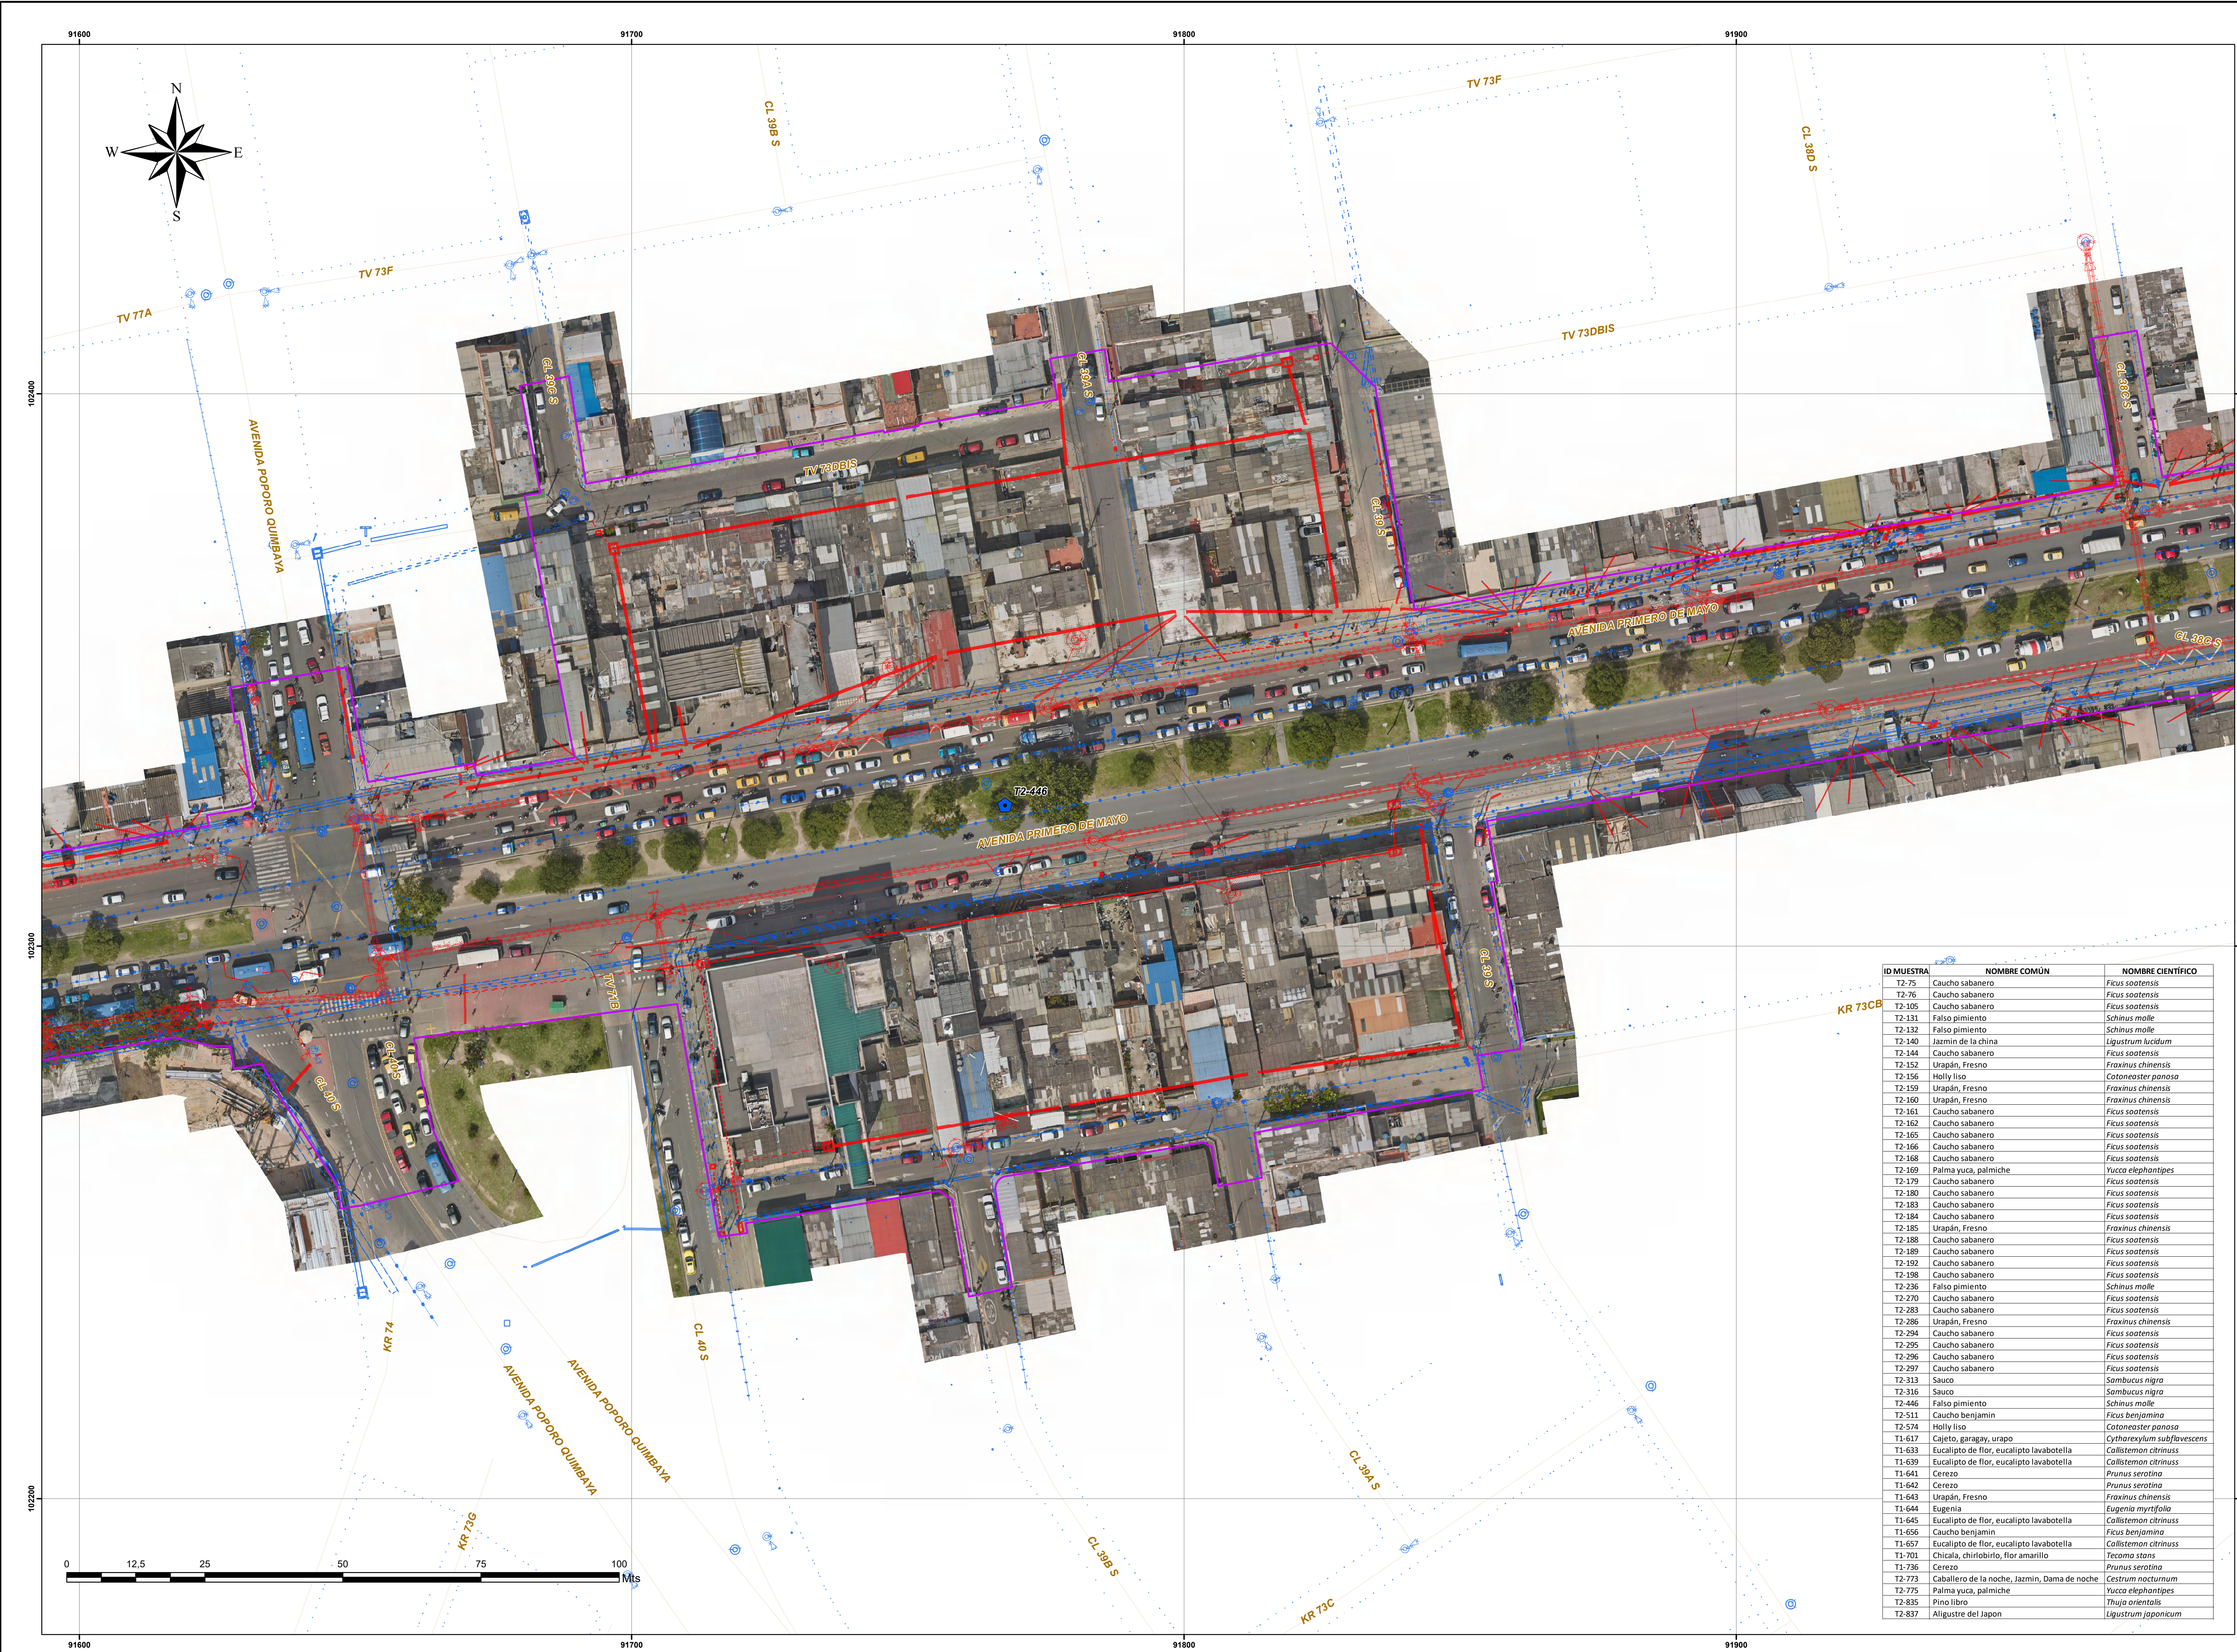

NOTAS

CONVENCIONES

Tratamientos Forestales WF-2	
TALA (42)	
TRASLADO (13)	
Redes	
Agueducto Existentes	Gas Proyectadas
Agueducto Proyectadas	Gas Existentes
Sanitarias Existentes	Existentes
Sanitarias Proyectadas	Proyectadas
Pluvial Existentes	Telecomunicaciones Existentes
Pluvial Proyectadas	Telecomunicaciones Proyectadas
Cartografía Base	
Vértices Área de Intervención	Área de Intervención
Eje Viaducto	Limite Localidad
Pilotes	

No.	PLANOS DE REFERENCIA	REV.
01	L1T1-6210-000-CON-ED-ACU-PL-0019_VBB	
02		
03		
04		
No.	MODELO BIM DE REFERENCIA	REV.
No.	PAQUETE DE TRABAJO DE REFERENCIA	REV.

MAGNA Ciudad Bogota
Projection: Transverse Mercator
Datum: MAGNA
False Easting: 92.334.8790
False Northing: 109.320.9650
Central Meridian: -74.1466
Scale Factor: 1.0004
Latitude Of Origin: 4.6805
Units: Meter

 CONSORCIO AMBIENTAL METRO BOGOTÁ L1	 Consortio Consultores PMO Bogotá	DISENÓ: Jonathan A. Luna 70266-251974	APROBÓ: O. Rehe Avella G. 2526055030 CND	REVISIÓN No.	FECHA	DESCRIPCIÓN	REVISÓ	APROBÓ	APROBACIÓN CLIENTE		METRO LÍNEA 1 CONTRATO DE CONCESION No. 163 DE 2019	Environmental & SST DEPARTMENT FORESTAL			
		REVISÓ: Jesus Beltran 25266184654 CND	DIBUJÓ: John J. Porras M. (2014) 653 CPG	VBB	15/07/2022	EMITIDO PARA REVISIÓN Y COMENTARIOS						PROYECTO PRIMERA LINEA DEL METRO DE BOGOTÁ - TRAMO 1	PERMISO DE SOLITUD DE MANEJO O APROVECHAMIENTO FORESTAL WF - 2 LOCALIDAD KENNEDY		
				VAO	15/07/2022	EMITIDO PARA COMENTARIOS INTERNOS	JL	JB		REVISÓ:	APROBÓ:	FECHA: 15/07/2022	PLANCHA No: L1T1-2200-000-CON-ED-AMB-IN-0002 ARCHIVO: L1T1-2200-000-CON-ED-AMB-IN-0002.mxd	ESCALA: 1:500 FECHA: 15/07/2022	REVISIÓN No: 00 PLANO No: 6 DE 8