
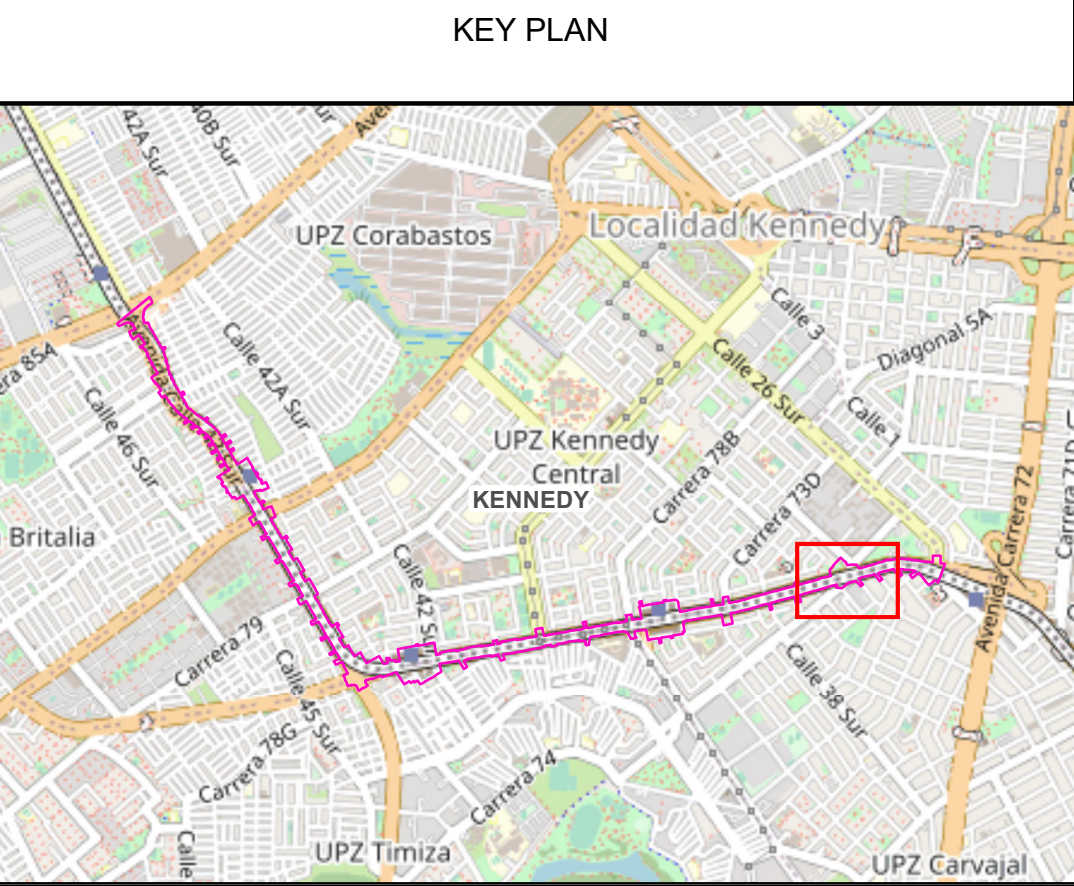


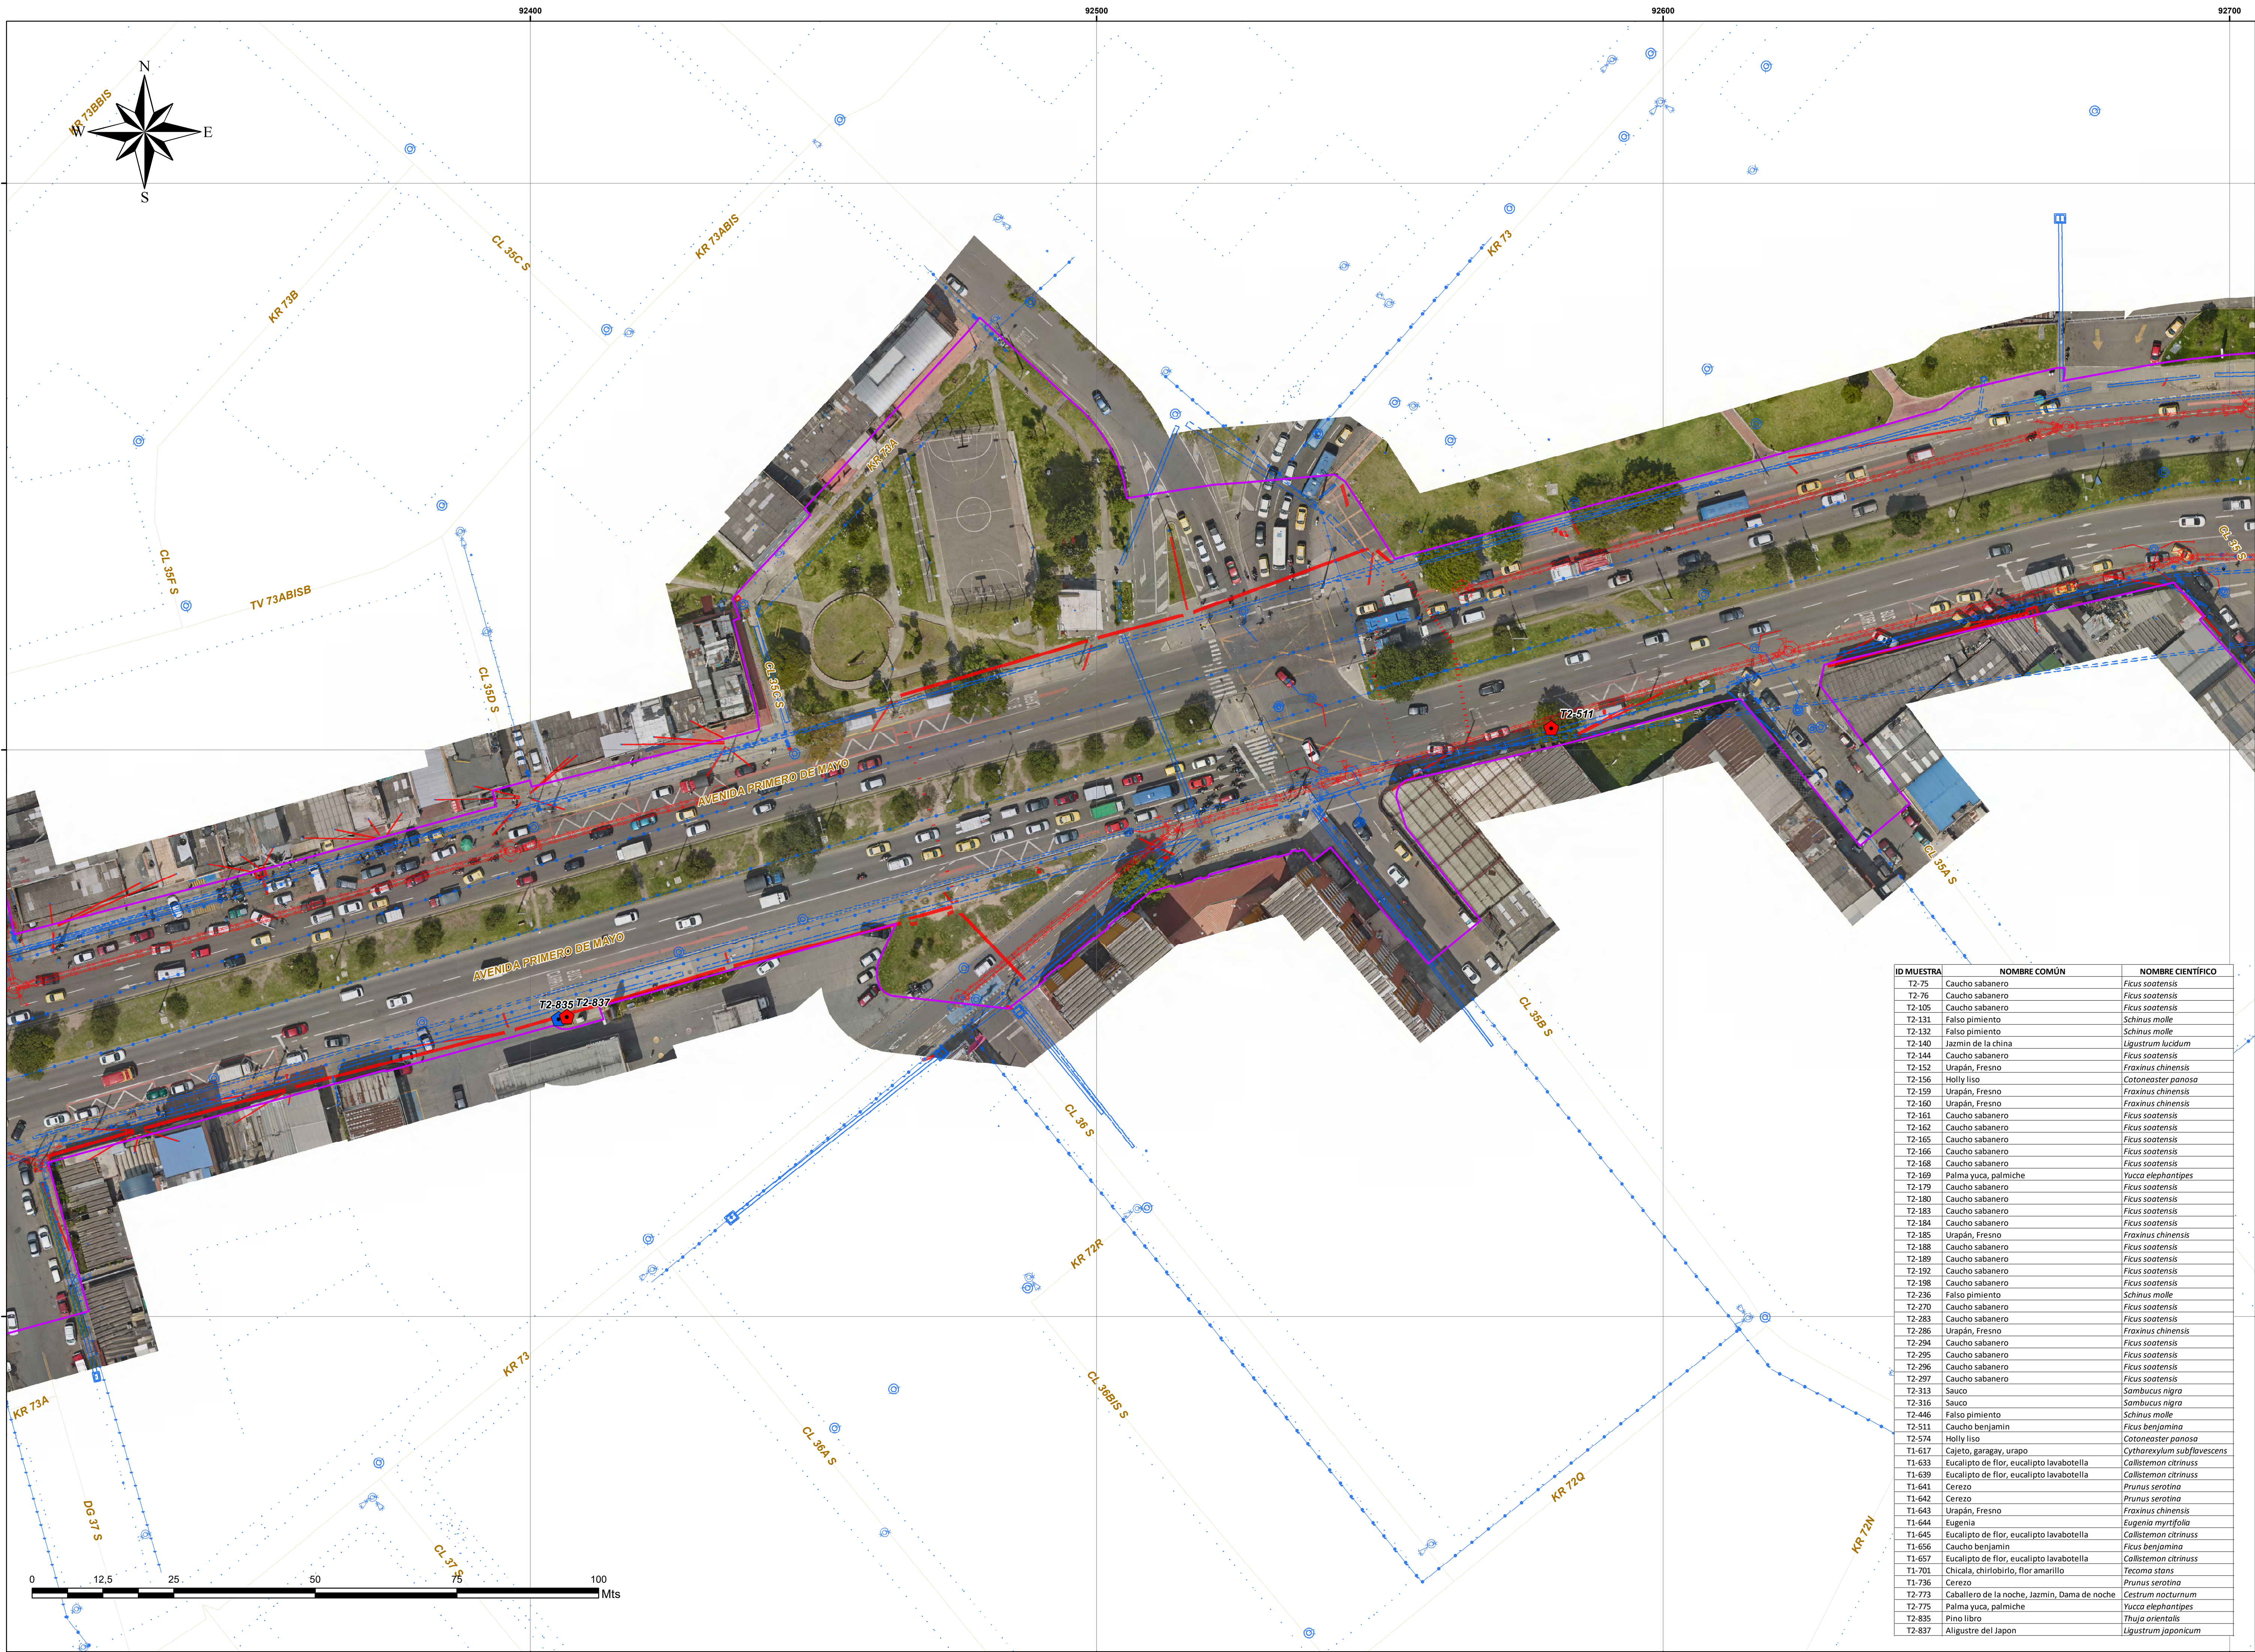

NOTAS

NOTAS

CONVENCIONES

- Tratamientos Forestales WF-2**
- TALA (42)
 - TRASLADO (13)
- Redes**
- Aqueduto Existentes
 - Aqueduto Proyectados
 - Sanitarias Existentes
 - Sanitarias Proyectados
 - Pluvial Existentes
 - Pluvial Proyectados
 - Gas Existentes
 - Gas Proyectados
 - Existentes
 - Proyectados
 - Telecomunicaciones Existentes
 - Telecomunicaciones Proyectados
- Cartografía Base**
- Vértices Área de Intervención
 - Eje Viaducto
 - Pilotes
 - Área de Intervención
 - Límite Localidad

No.	PLANOS DE REFERENCIA	REV.
01	L1T1-6210-000-CON-ED-ACU-PL-0019_VBB	
02		
03		
04		
No.	MODELO BIM DE REFERENCIA	REV.
No.	PAQUETE DE TRABAJO DE REFERENCIA	REV.

MAGNA Ciudad Bogotá
Projection: Transverse Mercator
Datum: MAGNA
False Easting: 92.334.8790
False Northing: 109.320.9650
Central Meridian: -74.1466
Scale Factor: 1.0004
Latitude Of Origin: 4.6805
Units: Meter



DISEÑO:
Jonathan Luna
70266-251974

REVISÓ:
Jesus Beltran
25266184654 CND

APROBÓ:
O. Rehe Avella G.
2526055030 CND

DIBUJÓ:
John J. Porras M.
(2014) 653 CPG

REVISIÓN No.	FECHA	DESCRIPCIÓN
VBB	15/07/2022	EMITIDO PARA REVISIÓN Y COMENTARIOS
VA0	15/07/2022	EMITIDO PARA COMENTARIOS INTERNOS

REVISÓ:
JL

APROBÓ:
JB

APROBACIÓN CLIENTE



METRO LINEA 1
CONTRATO DE CONCESION No. 163 DE 2019

PROYECTO PRIMERA LINEA DEL METRO DE BOGOTÁ - TRAMO 1

Environmental & SST DEPARTMENT			
FORESTAL			
PERMISO DE SOLITUD DE MANEJO O APROVECHAMIENTO FORESTAL WF - 2 LOCALIDAD KENNEDY			
PLANCHA No:	L1T1-2200-000-CON-ED-AMB-IN-0002	ESCALA:	1:500
ARCHIVO:	L1T1-2200-000-CON-ED-AMB-IN-0002.mxd	FECHA:	15/07/2022
REVISIÓN No:	00	PLANO No.	7 DE 8